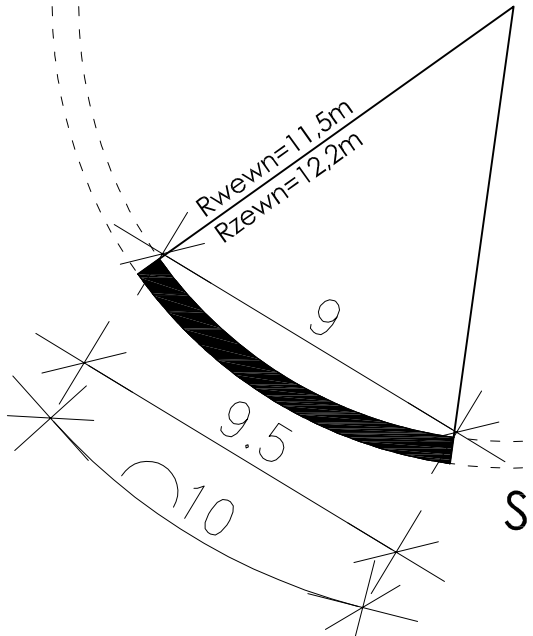

SIEDZISKO 1

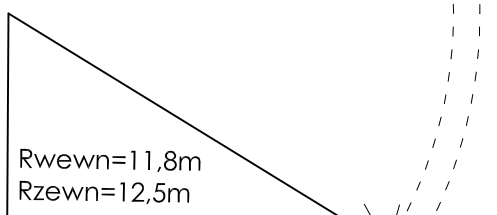

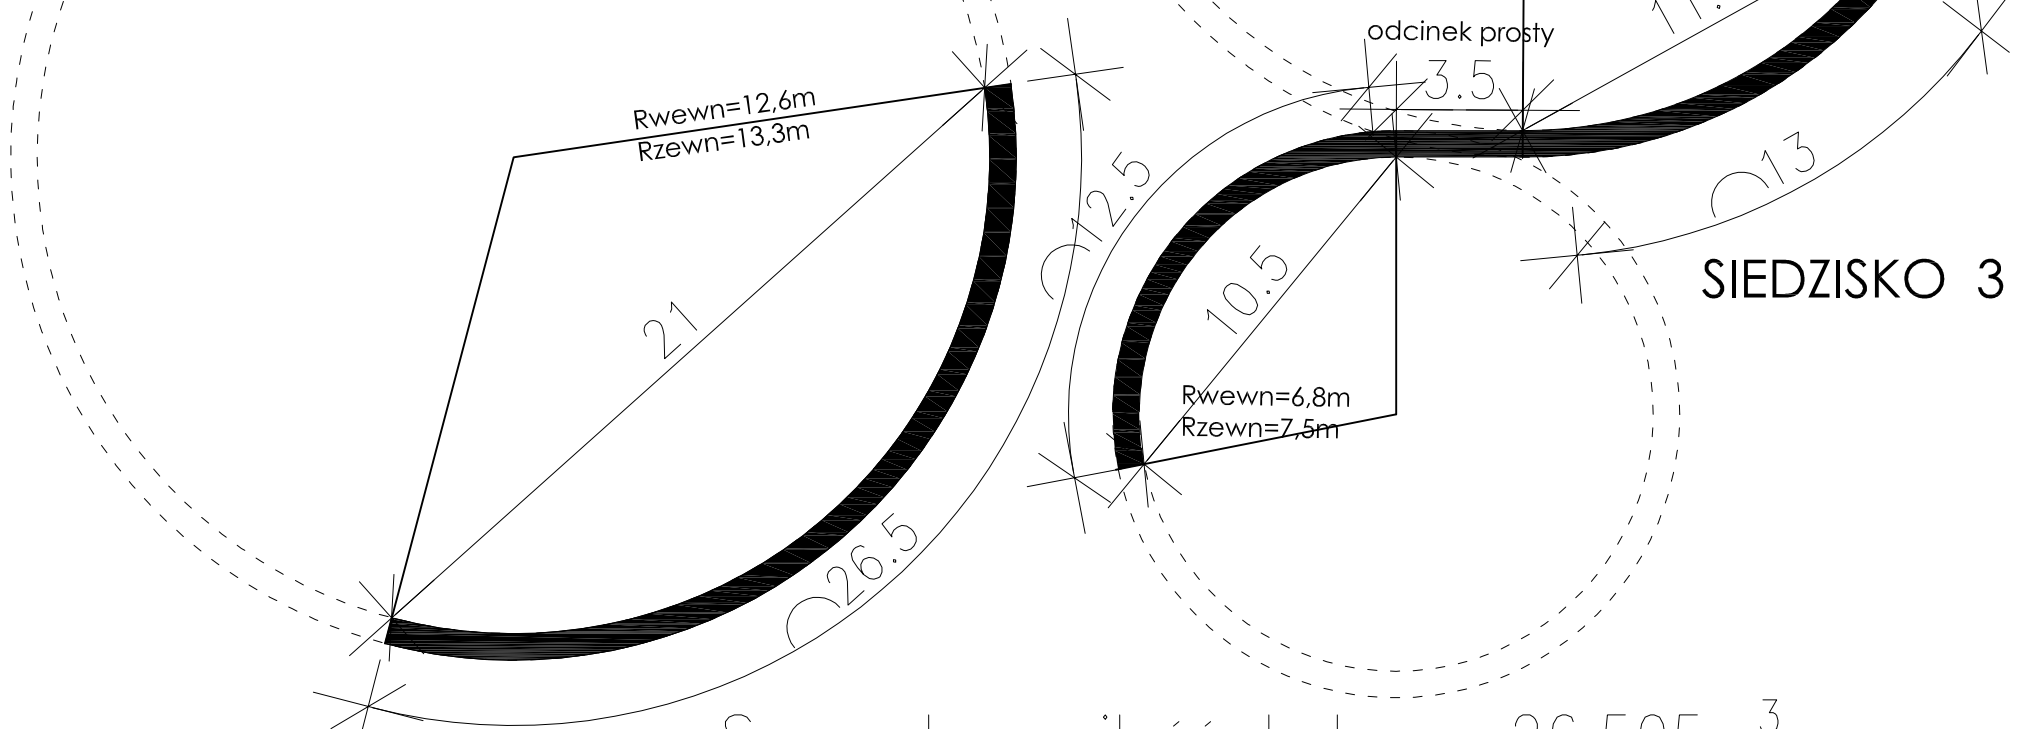

SIEDZISKO 3

SIEDZISKO 2

Szacunkowa ilość betonu: 26.505m^3

UWAGI:

1. Wszelkie prace należy prowadzić zgodnie z zasadami sztuki budowlanej, szczegółowymi zaleceniami polskich przepisów budowlanych i norm branżowych, atestów i dopuszczeń do stosowania, oraz według zaleceń i zgodnie z technologiami producentów wszelkich wyrobów i systemów budowlanych stosowanych w realizacji projektu.
2. Nie należy odmierzać wymiarów z rysunku - przed przystąpieniem do prac budowlanych wszystkie wymiary należy sprawdzić w naturze. W przypadku stwierdzenia niezgodności należy zwrócić się do Projektanta.
3. Niniejsza dokumentacja stanowi część opracowania wielobranżowego. Dokumentację wielobranżową należy rozpatrywać jako całość. Ewentualne wątpliwości lub wady koordynacyjne należy skonsultować z projektantem przed przystąpieniem do wykonywania robót.
4. Przed wykonaniem rysunków warsztatowych wykonawca jest zobowiązany odbyć konsultacje z projektantem. Wykonawca ponosi odowiedzialność za przyjęte w dokumentacji warsztatowej rozwiązania szczegółowe.
5. Wszelkie wymienione w projekcie materiały i technologie mogą być zamienione na inne przy zachowaniu tych samych parametrów technicznych i jakościowych; zmiany wymagają akceptacji zleceniodawcy.
6. Konstrukcję budynku wykonać zgodnie z opracowaniem branży konstrukcyjnej oraz rysunkami wykonawczymi.
7. Instalację elektryczną oraz sanitarną wraz z wentylacją wykonywać zgodnie z opracowaniami branżowymi.
8. W sprawach nieokreślonych w dokumentacji obowiazują:
   - Prawo budowlane
   - warunki techniczne, jakim powinny odpowiadać budynki ich usytuowanie
   - warunki techniczne wykonania i odbioru robót budowlano-montażowych (wg Ministerstwa Budownictwa i Instytutu Techniki Budowlanej),
   - normy Polskiego Komitetu Normalizacyjnego (P.K.N.),
   - instrukcje, wytyczne, świadectwa dopuszczenia, atesty Instytutu Techniki Budowlanej,
   - instrukcje, wytyczne i warunki techniczne producentów i dostawców materiałów udowlano-instalacyjnych,
   - przepisy techniczne instytucji kontrolujacych jakość materiałów i wykonywanych robót.

BIURO PROJEKTOWE:	**INWESTOR:**
MoKa Pracownia Projektowa Monika Kucharska ul. Dondajewskiego 27 62-300 Września	Gmina Chociwel ul. Armii Krajowej 52 73 - 120 Chociwel

INWESTYCJA:
Zagospodarowanie terenu promenady przy ul. Szkolnej i ul. Dworskiej w ramach programu rewitalizacji

dz. nr ewid.: gmina Chociwel, powiat stargadzki, województwo zachodniopomorskie

ETAP PROJEKTU:
PROJEKT TECHNICZNY

TYTUŁ RYSUNKU:
Rzut ławeczek - gabaryt, koncepcja

Imię i Nazwisko:	Nr uprawnień:	Podpis:
Projektant branży konstrukcyjnej: **mgr inż. Adam Witold Nowicki**	**WKP/0255/PWOK/10** uprawnienia budowlane do projektowania i kierowania robotami budowlanymi bez ograniczeń w specjalności konstrukcyjnej	
Sprawdzający branży konstrukcynej: **mgr inż. Daniel Przybylski**	**WKP/0172/POOK/05** uprawnienia budowlane do projektowania bez ograniczeń w specjalności konstrukcyjnej	

Data:	Skala:	Nr rysunku:	Strona:
01.2023 r.	**1:200**	**KNW-17**	

Rozpatrywać łącznie z projektami branżowymi.