




PROFIL PODŁUŻNY PRZYŁĄCZA
KANALIZACJI SANITARNEJ

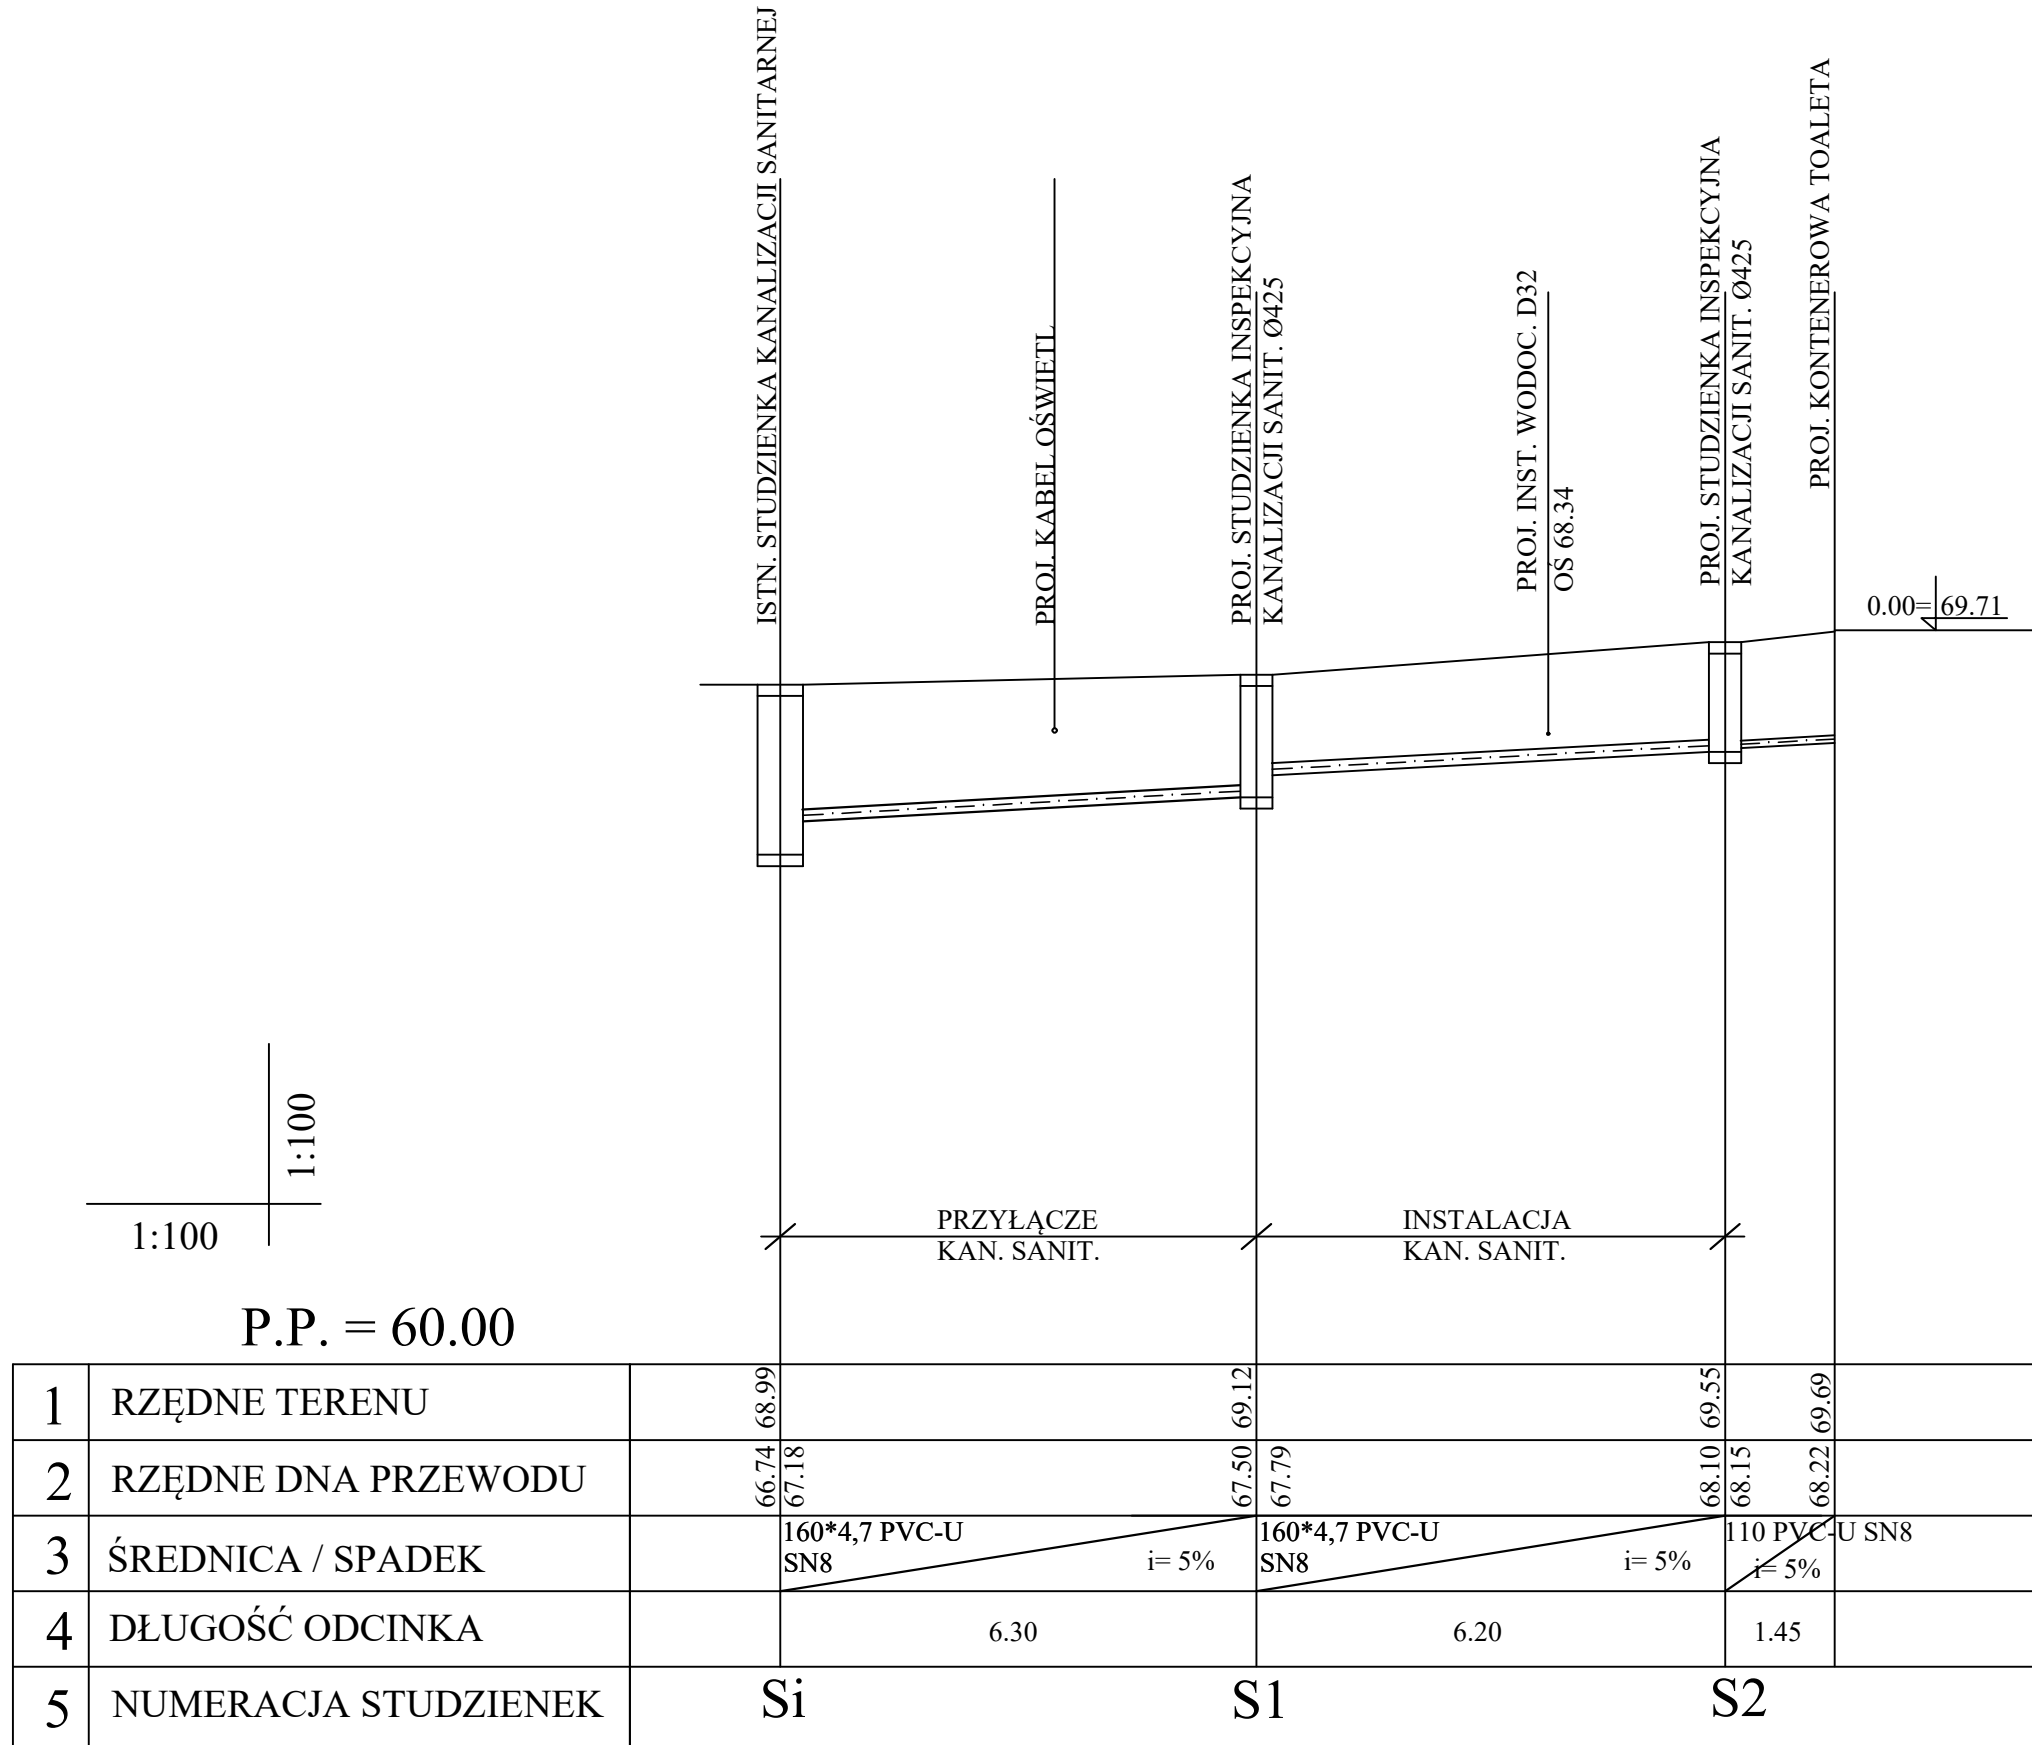

PROFIL PODŁUŻNY PRZYŁĄCZA
WODOCIĄGOWEGO

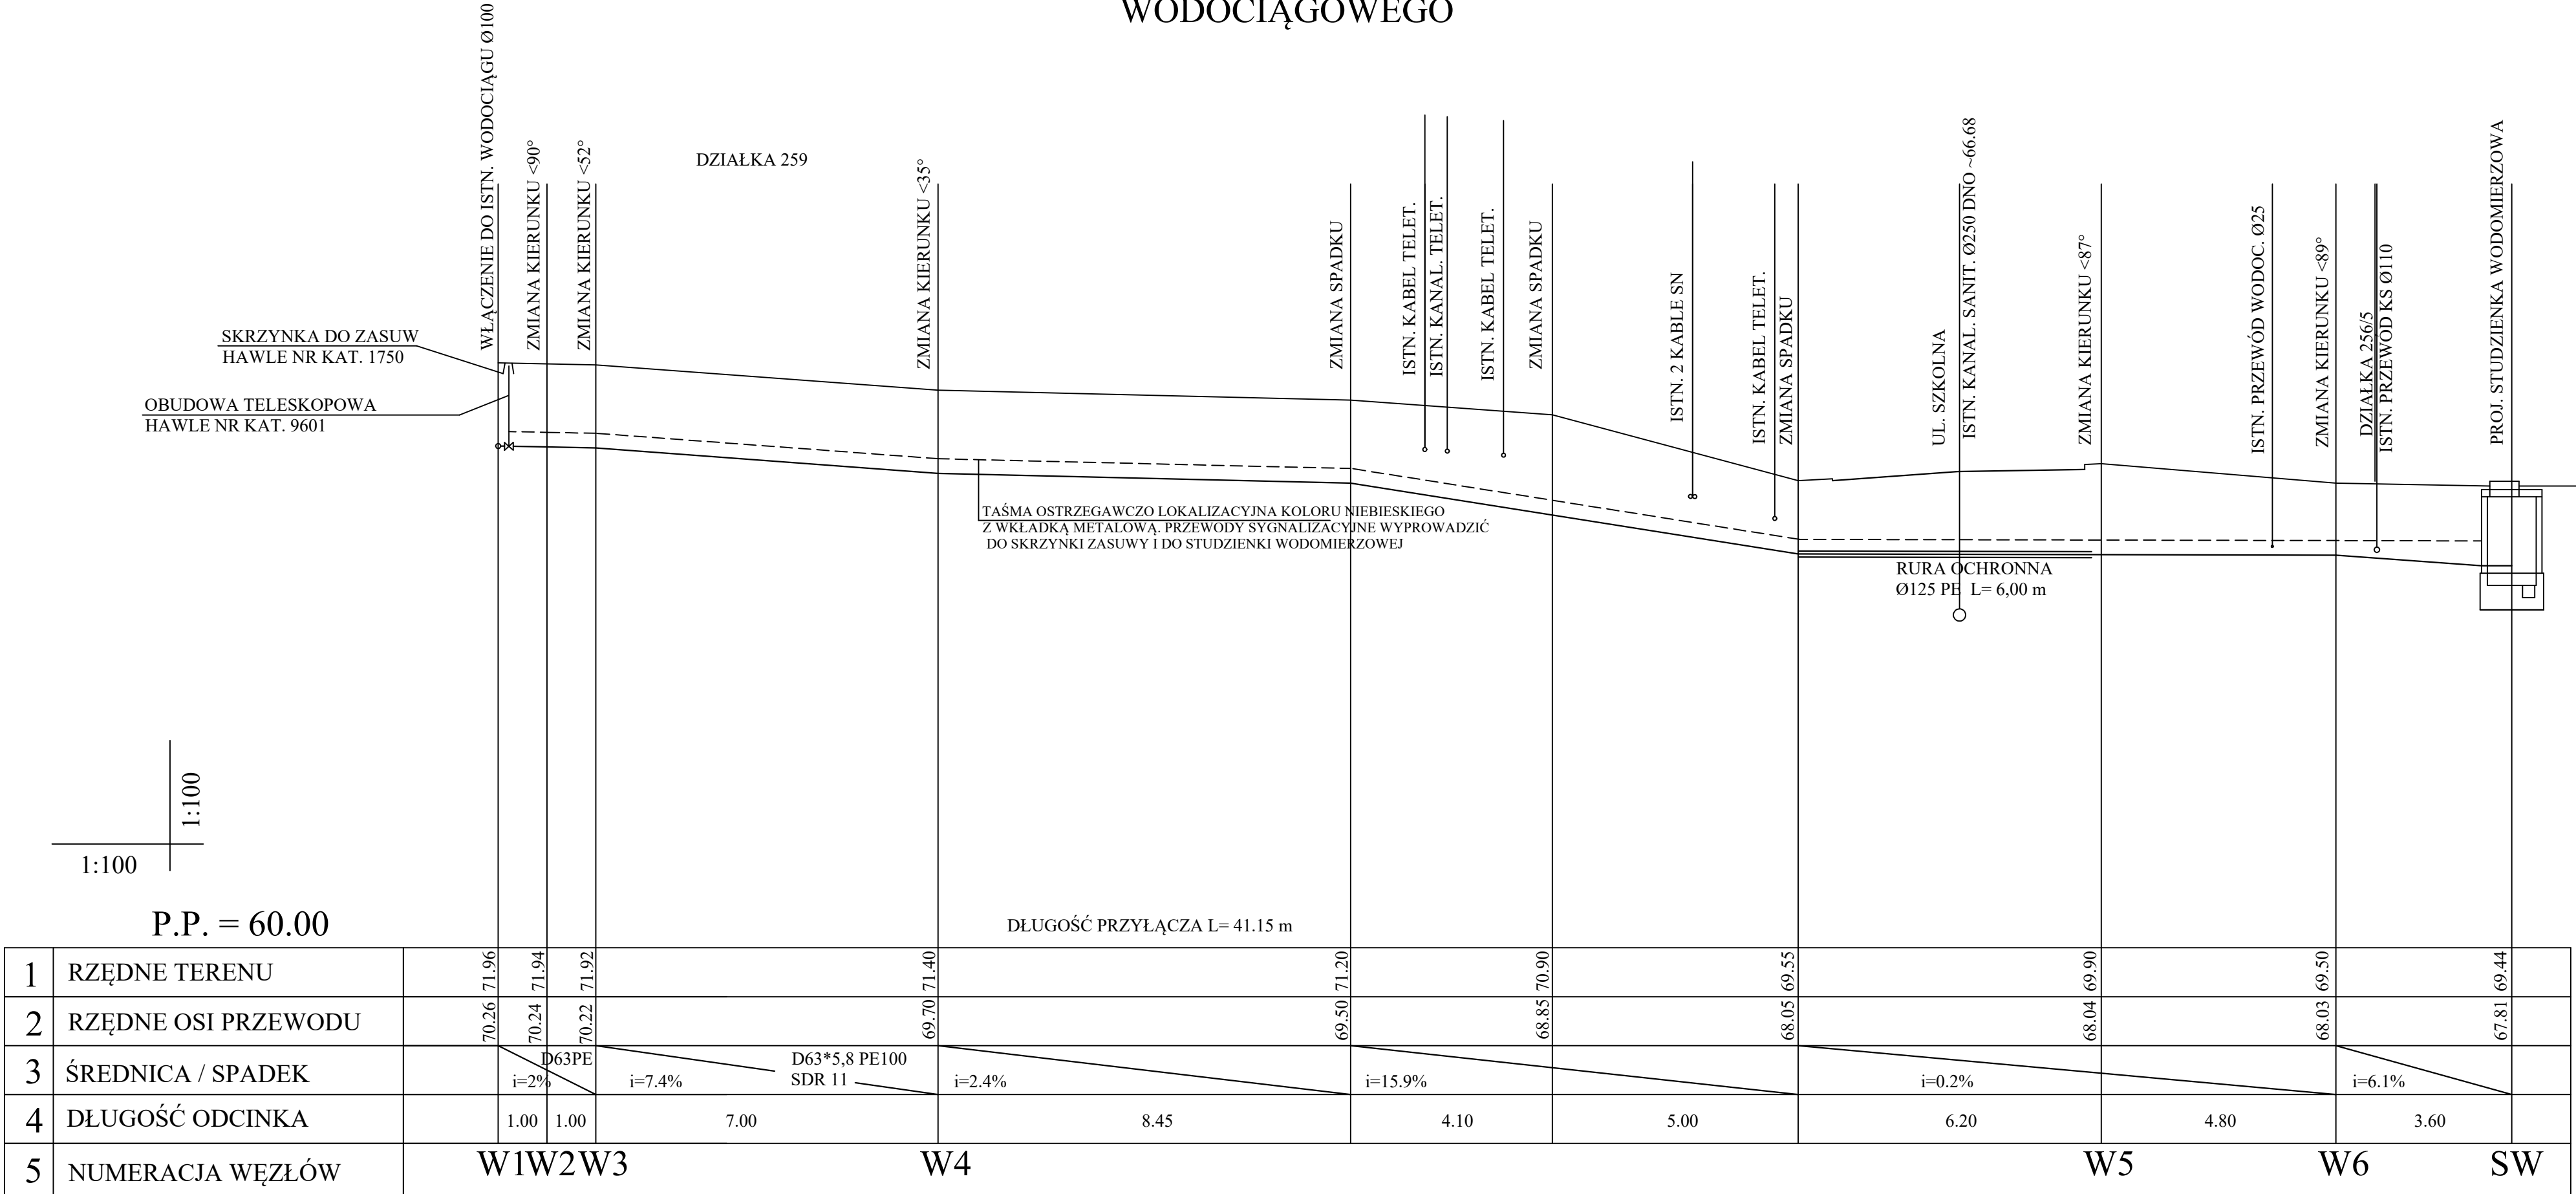

WĘZŁ W1

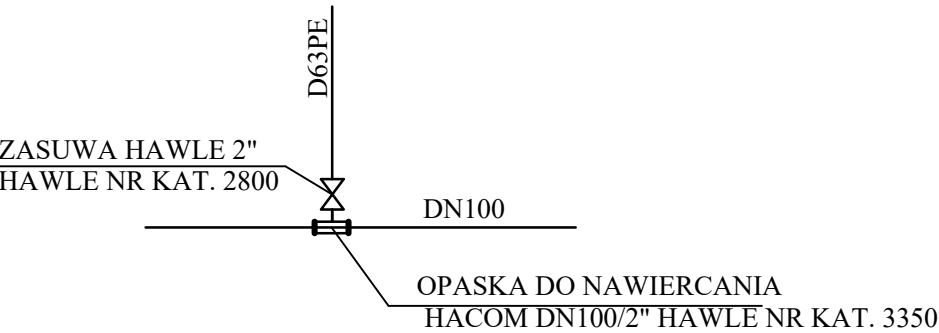

BIURO PROJEKTOWE: MoKa Pracownia Projektowa Monika Kucharska ul Donajewskiego 27 62-300 Września	INWESTOR: Gmina Chociwiel ul.Armił Krajowej 52 73-120 Chociwiel	
INWESTYCJA: Roboty budowlane polegające na: budowie dwóch pomostów oraz ślipu, budowie toalety publicznej, budowie promenady i chodników, budowie miejsc parkingowych, przebudowie ul. Hłonda, remoncie murów oporowych, montażu małej architektury wraz z niezbędną infrastrukturą techniczną: instalacją wodociągową, kanalizacyjną, elektroenergetyczną dla inwestycji: Zagospodarowanie terenu promenady przy ul. Szkolnej i ul. Dworskiej w ramach programu rewitalizacji dz. nr ewid.: 246; 249; 250; 251; 253; 256/5; 257 obręb ewidencyjny: 321402_4.0001, Miasto Chociwiel		
ETAP PROJEKTU: PROJEKT TECHNICZNY		
TYTUŁ RYSUNKU: PROFYLE PRZYŁĄCZY WOD.-KAN.		
Imię i Nazwisko:	Nr uprawnień:	Podpis:
Projektant branży sanitarnej: mgr inż. Jerzy Sołtyś	WKP/0159/PWOS/11 uprawnienia budowlane do projektowania bez ograniczeń w specjalności instalacyjnej	
Sprawdzający branży sanitarnej: mgr inż. Radosław Dziubczyński	WKP/0359/PWOS/09 uprawnienia budowlane do projektowania bez ograniczeń w specjalności instalacyjnej	
30.01.2023 r.	Skala: 1:100	Nr rysunku: 02-WK Strona:
Rozpatrywać łącznie z projektami branżowymi.		