


PRZEKRÓJ II- II


PRZEKRÓJ I- I

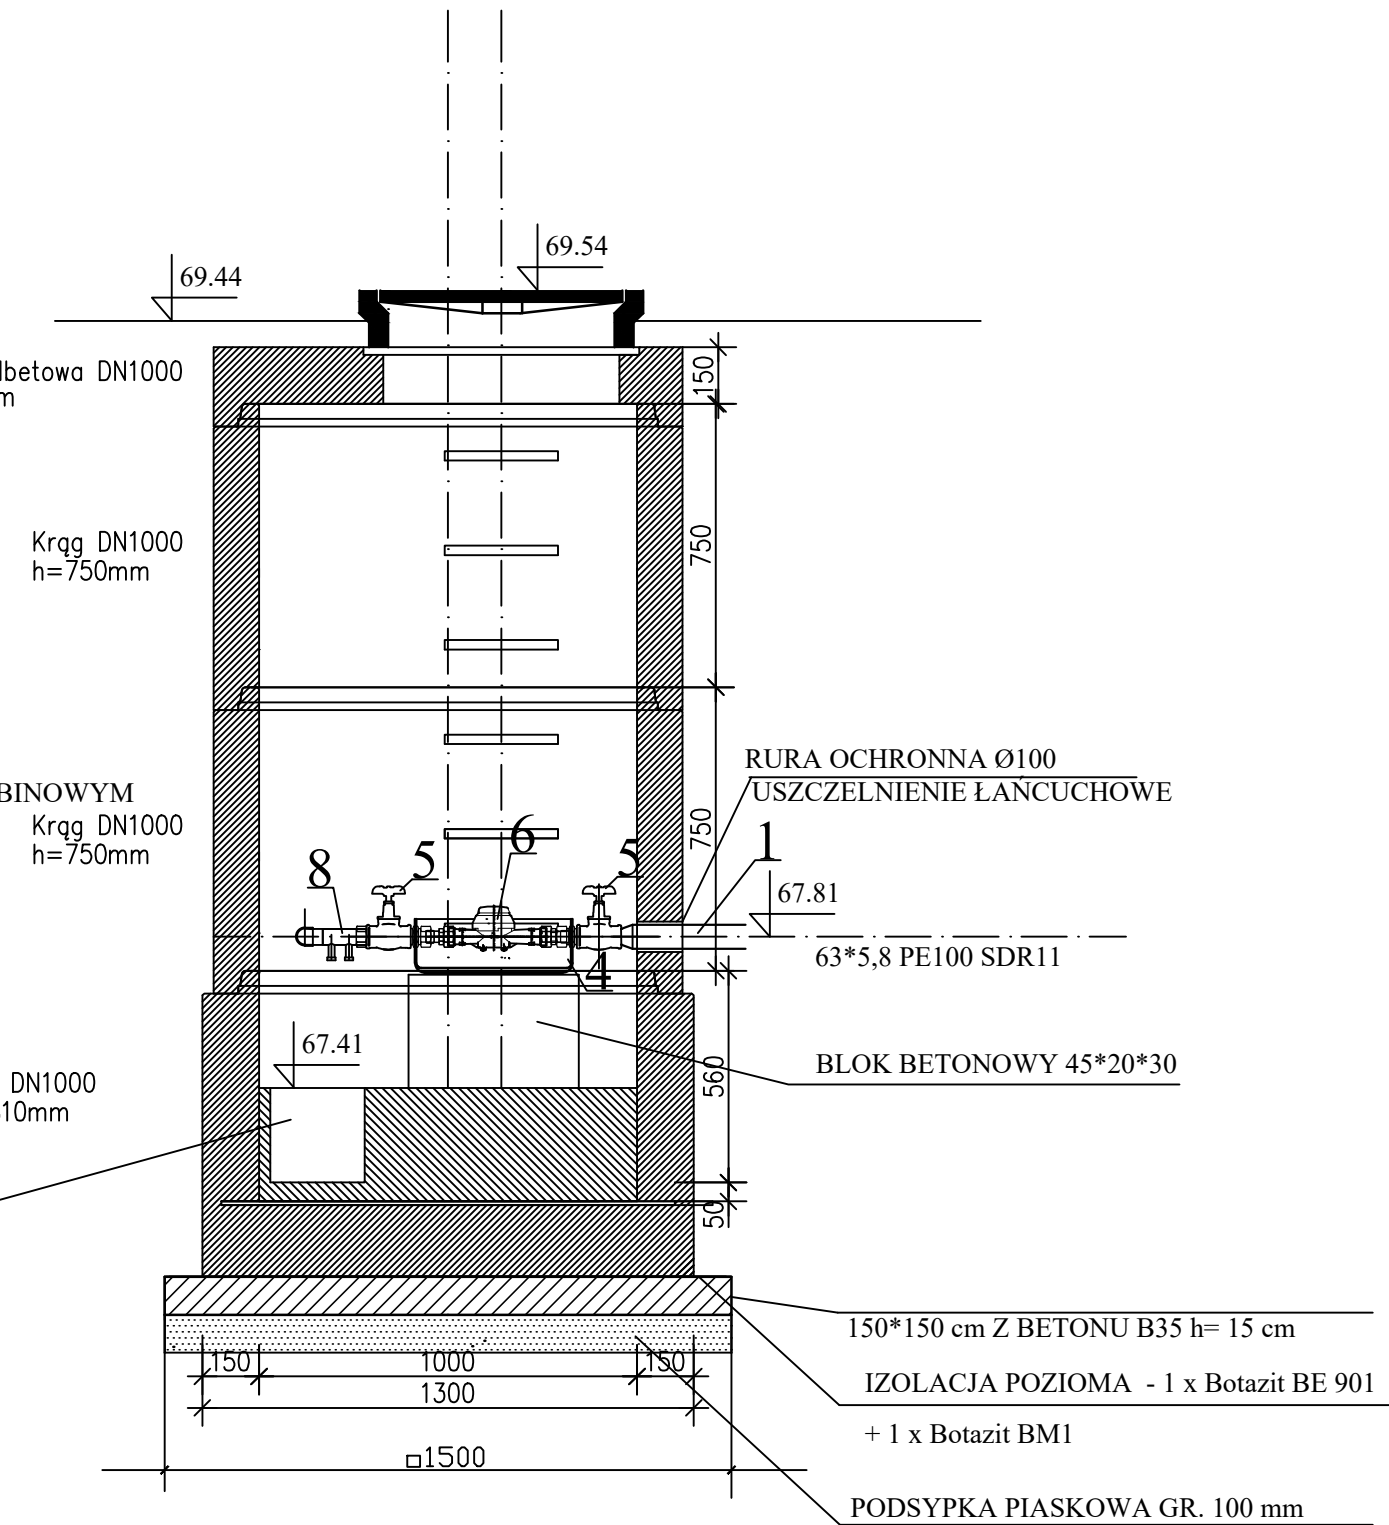

LEGENDA

- | | |
|---|--|
| 1 | RURA WODOCIĄGOWA 62*5.8 PE100 SDR 11 PN16 |
| 2 | RURA WODOCIĄGOWA 32*3 PE100 SDR 11 PN16 |
| 3 | RURA WODOCIĄGOWA 50*3 PE100 SDR 17 PN10 |
| 4 | ZESTAW MONTAŻOWY WODOMIERZA DN32 INSTAL ART nr kat. 13.01.6 |
| 5 | ZAWÓR ŻELIWNY OCYNKOWANY PRZELOTOWY PROSTY 1 1/4" PERFEXIM NR 3098 |
| 6 | WODOMIERZ SKRZYDEŁKOWY DN 32 JS10 MASTER C+ - WODOMIERZ GŁÓWNY |
| 7 | WODOMIERZ SKRZYDEŁKOWY DN32 JS10 MASTER C+ - DO PODLEWANIA ZIELENI |
| 8 | ZAWÓR ANTYSKAŻENIOWY DN32 SOCLA EA 251 |

POŁĄCZENIA RUR PE Z ZESTAWEM WODOMIERZOWYM POPRZECZ ZŁĄCZKI RUROWE ISO

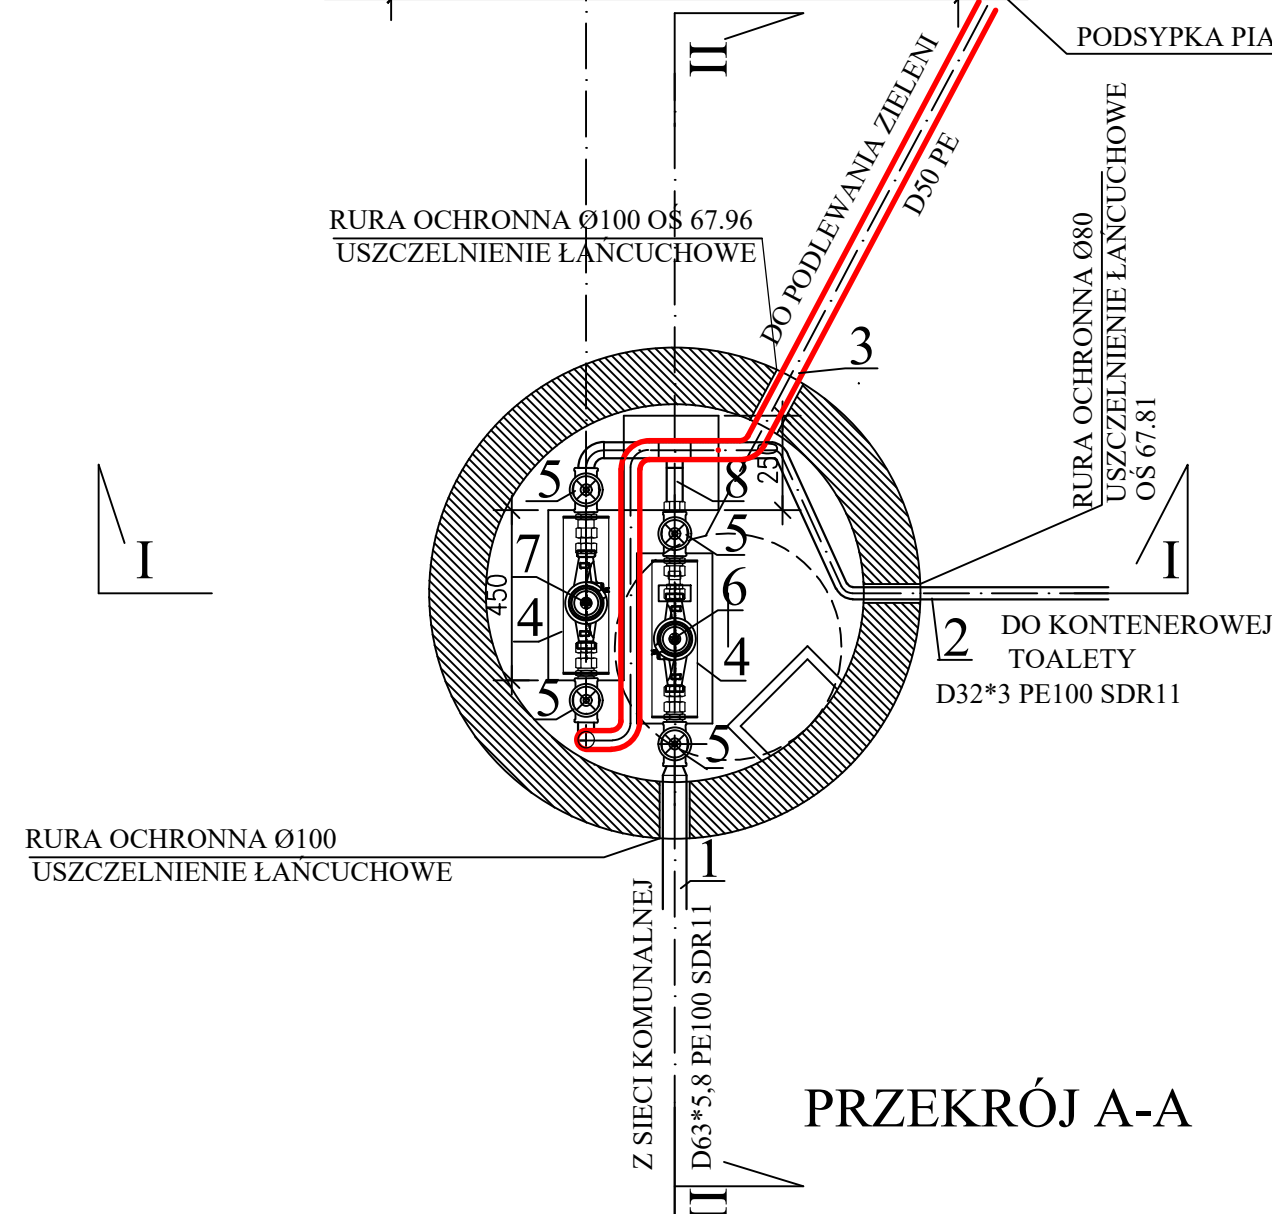

PRZEKRÓJ A-A

BIURO PROJEKTOWE: MoKa Pracownia Projektowa Monika Kucharska ul. Donalda Kucharskiego 27 62-300 Września		INWESTOR: Gmina Chociwel ul. Armii Krajowej 52 73-120 Chociwel	
INWESTYCJA: Roboty budowlane polegające na: budowie dwóch pomostów oraz ślipu, budowie toalety publicznej, budowie promenady i chodników, przebudowie ul. Hłonda, remoncie murów oporowych, montażu małej architektury wraz z niezbędną infrastrukturą techniczną: instalacją wodociągową, kanalizacyjną, elektroenergetyczną dla inwestycji: Zagospodarowanie terenu promenady przy ul. Szkolnej i ul. Dworskiej w ramach programu rewitalizacji dz. nr ewid.: 246; 249; 250; 251; 253; 256/5; 257 obręb ewidencyjny: 321402.4.0001, Miasto Chociwel			
ETAP PROJEKTU: PROJEKT TECHNICZNY			
TYTUŁ RYSUNKU: STUDZIENKA WODOMIERZOWA			
Imię i Nazwisko: Projektant branży sanitarnej: mgr inż. Jerzy Sołtyś		Nr uprawnień: WKP/0159/PWOS/11 <small>uprawnienia budowlane do projektowania bez ograniczeń w specjalności instalacyjnej</small>	
Sprawdzający branży sanitarnej: mgr inż. Radosław Dziubczyński		WKP/0359/PWOS/09 <small>uprawnienia budowlane do projektowania bez ograniczeń w specjalności instalacyjnej</small>	
30.01.2023 r.		Skala: 1:20 Nr rysunku: 03-WK	
Rozpoznano łącznie z projektami branżowymi		Strona	