


PRZEKRÓJ A-A

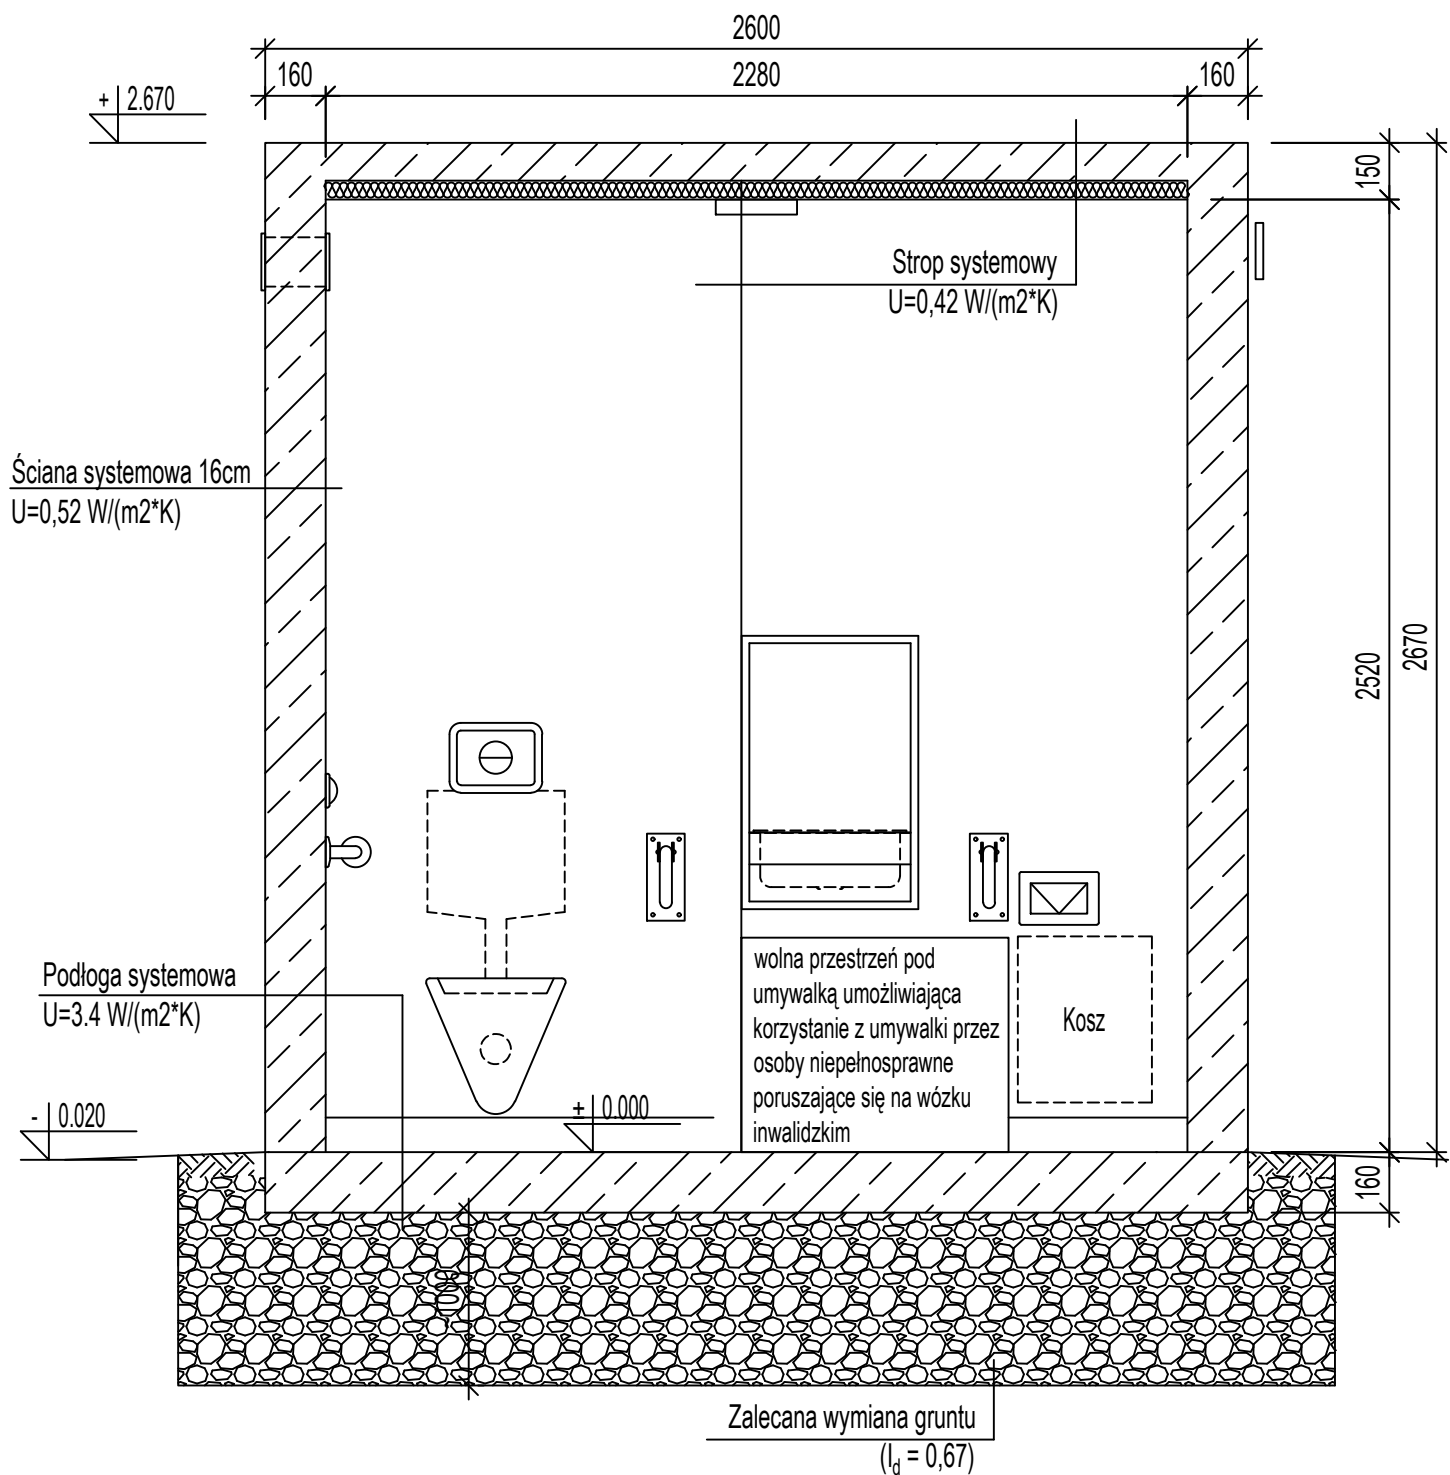

**UWAGA:** Ze względu na pojawiający się nasyp niebudowlany należy wymienić grunt zgodnie z opisem technicznym w branży konstrukcyjnej.  
Odległość od budynku/konstrukcji min. 80cm, głębokość min. 1,00m po stwierdzeniu gruntu nośnego (zaleca się wykonanie wykopu otwartego).  
Jeżeli osoba uprawniona (kierownik budowy lub geotechnik) stwierdzi grunt nośny wykonać zgodnie z wskazówkami w opisie, jeżeli stwierdzi się grunt nienośny kontynuować przekop do gruntu nośnego.

**UWAGA:** Rysunki przedstawiają przykładową kontenerową toaletę publiczną - na etapie realizacji inwestycji dopuszcza się zmianę producenta.  
W przypadku zmiany producenta należy dostosować projekt podłoża/fundamentu oraz instalacji elektr. oraz wod-kan do wytycznych wybranego producenta.

- UWAGI:**
1. Wszelkie prace należy prowadzić zgodnie z zasadami sztuki budowlanej, szczegółowymi zaleceniami polskich przepisów budowlanych i norm branżowych, atestów i dopuszczeń do stosowania, oraz według zaleceń i zgodnie z technologiami producentów wszelkich wyrobów i systemów budowlanych stosowanych w realizacji projektu.
  2. Nie należy odmierzać wymiarów z rysunku - przed przystąpieniem do prac budowlanych wszystkie wymiary należy sprawdzić w naturze. W przypadku stwierdzenia niezgodności należy zwrócić się do Projektanta.
  3. Niniejsza dokumentacja stanowi część opracowania wielobranżowego. Dokumentację wielobranżową należy rozpatrywać jako całość. Ewentualne wątpliwości lub wady koordynacyjne należy skonsultować z projektantem przed przystąpieniem do wykonywania robót.
  4. Przed wykonaniem rysunków warsztatowych wykonawca jest zobowiązany odbyć konsultację z projektantem. Wykonawca ponosi odpowiedzialność za przyjęte w dokumentacji warsztatowej rozwiązania szczegółowe.
  5. Wszelkie wymienione w projekcie materiały i technologie mogą być zamienione na inne przy zachowaniu tych samych lub wyższych parametrów technicznych i jakościowych; zmiany wymagają akceptacji zleceniodawcy.
  6. Konstrukcję budynku wykonać zgodnie z opracowaniem branży konstrukcyjnej oraz rysunkami wykonawczymi.
  7. Instalację elektryczną oraz sanitarną wykonywać zgodnie z opracowaniami branżowymi.
  8. W sprawach nieokreślonych w dokumentacji obowiązują:
    - Prawo budowlane
    - warunki techniczne, jakim powinny odpowiadać budynki ich usytuowanie
    - warunki techniczne wykonania i odbioru robót budowlano-montażowych (wg Ministerstwa Budownictwa i Instytutu Techniki Budowlanej),
    - normy Polskiego Komitetu Normalizacyjnego (P.K.N.),
    - instrukcje, wytyczne, świadectwa dopuszczenia, atesty Instytutu Techniki Budowlanej,
    - instrukcje, wytyczne i warunki techniczne producentów i dostawców materiałów budowlano-instalacyjnych,
    - przepisy techniczne instytucji kontrolujących jakość materiałów i wykonywanych robót.

<b>BIURO PROJEKTOWE:</b> MoKa Pracownia Projektowa Monika Kucharska ul Dondajewskiego 27 62-300 Września		<b>INWESTOR:</b> Gmina Chociwel ul.Army Krajowej 52 73-120 Chociwel	
<b>INWESTYCJA:</b> Roboty budowlane polegające na: budowie dwóch pomostów oraz slipu, budowie toalety publicznej, budowie promenady i chodników, budowie miejsc parkingowych, przebudowie ul. Hłonda, remoncie murów oporowych, montażu małej architektury wraz z niezbędną infrastrukturą techniczną: instalacją wodociągową, kanalizacyjną, elektroenergetyczną dla inwestycji: Zagospodarowanie terenu promenady przy ul. Szkolnej i ul. Dworskiej w ramach programu rewitalizacji  dz. nr ewid.: 246; 249; 250; 251; 253; 256/5; 257 obręb ewidencyjny: 321402_4.0001, Miasto Chociwel			
<b>ETAP PROJEKTU:</b> <b>PROJEKT ARCH.-BUDOWLANY</b>			
<b>TYTUŁ RYSUNKU:</b> <b>TOALETA PUBLICZNA - PRZEKRÓJ A-A</b>			
Imię i Nazwisko:		Nr uprawnień:	Podpis:
Projektant branży architektonicznej: <b>mgr inż. arch. Maciej Jasnoch</b>		<b>49/WPOKK/2014</b> uprawnienia budowlane do projektowania bez ograniczeń w specjalności architektonicznej	
Sprawdzający branży architektonicznej: <b>mgr inż. arch. Artur Szyszka</b>		<b>14/WPOKK/2021</b> uprawnienia budowlane do projektowania bez ograniczeń w specjalności architektonicznej	
<b>01.12.2022 r.</b>		Skala: <b>1:20</b>	Nr rysunku: <b>A-03</b>  Strona: <b>15</b>
Rozpatrywać łącznie z projektami branżowymi.			