

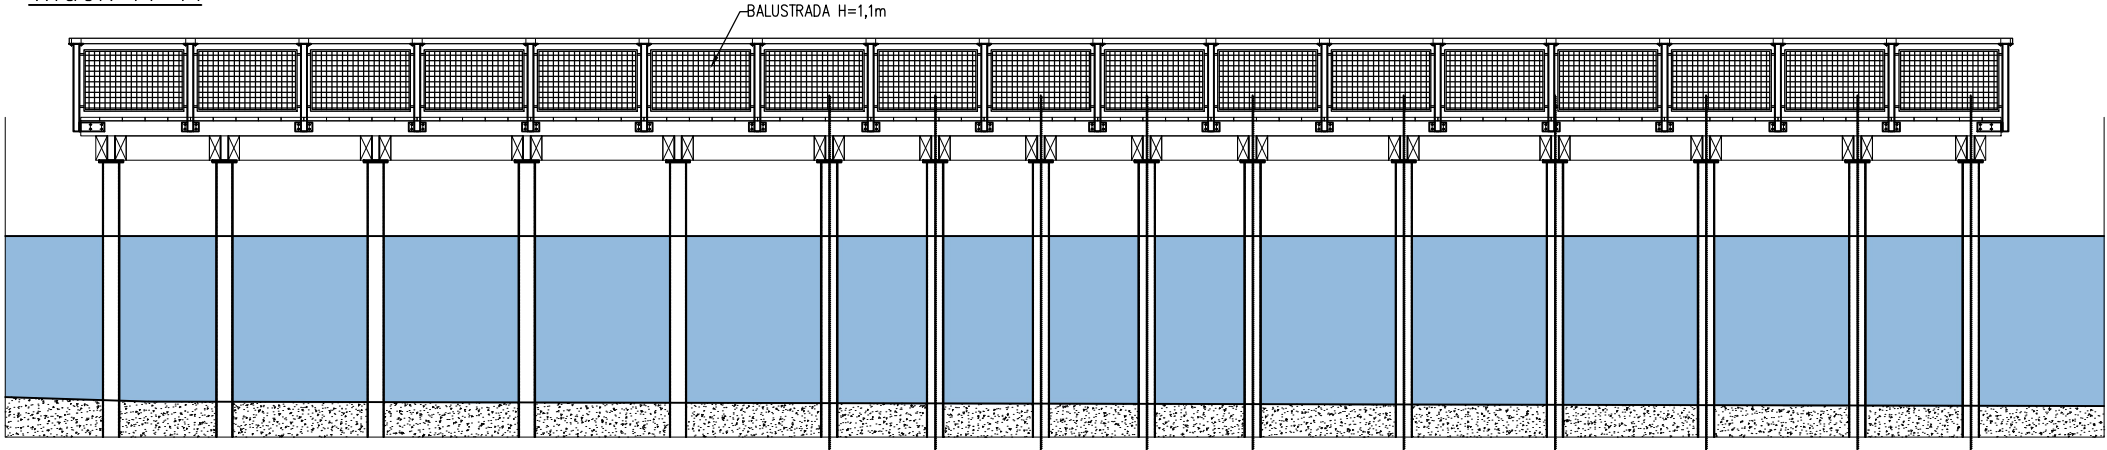


Widok A-A

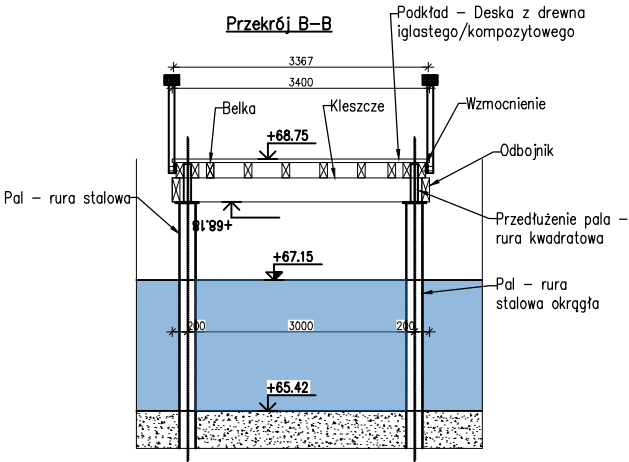

Rzut pomostu

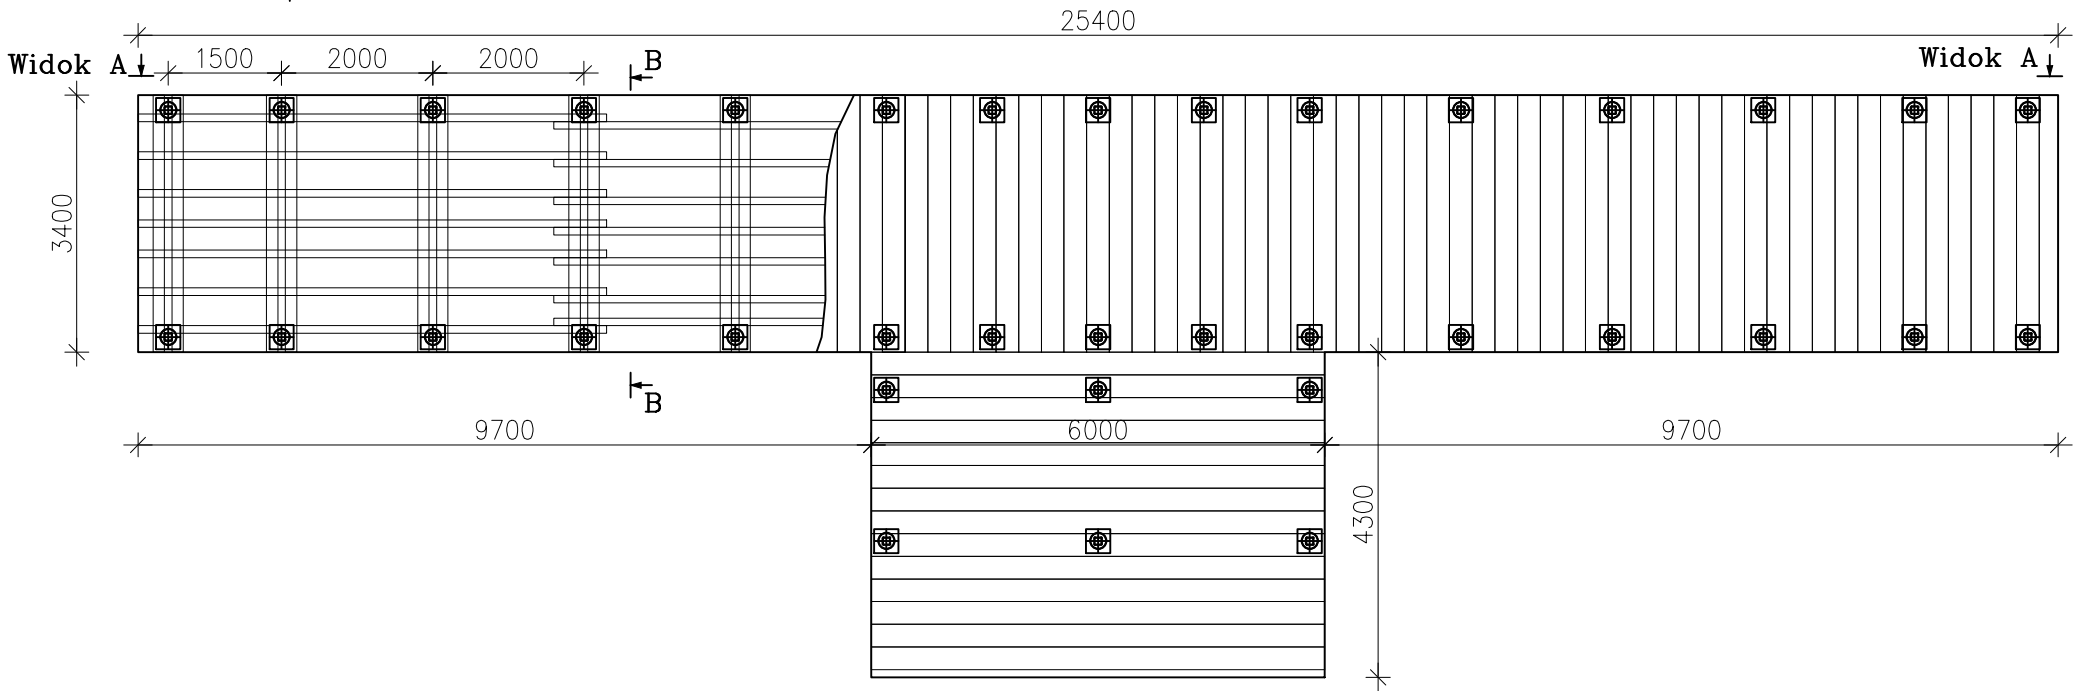

UWAGA: Pomost wykonywać zgodnie z projektem technicznym branży konstrukcyjnej.

- UWAGI:
1. Wszelkie prace należy prowadzić zgodnie z zasadami sztuki budowlanej, szczegółowymi zaleceniami polskich przepisów budowlanych i norm branżowych, atestów i dopuszczeń do stosowania, oraz według zaleceń i zgodnie z technologiami producentów wszelkich wyrobów i systemów budowlanych stosowanych w realizacji projektu.
 2. Nie należy odmierzать wymiarów z rysunku - przed przystąpieniem do prac budowlanych wszystkie wymiary należy sprawdzić w naturze. W przypadku stwierdzenia niezgodności należy zwrócić się do Projektanta.
 3. Niniejsza dokumentacja stanowi część opracowania wielobranżowego. Dokumentację wielobranżową należy rozpatrywać jako całość. Ewentualne wątpliwości lub wady koordynacyjne należy skonsultować z projektantem przed przystąpieniem do wykonywania robót.
 4. Przed wykonaniem rysunków warsztatowych wykonawca jest zobowiązany odbyć konsultację z projektantem. Wykonawca ponosi odpowiedzialność za przyjęte w dokumentacji warsztatowej rozwiązania szczegółowe.
 5. Wszelkie wymienione w projekcie materiały i technologie mogą być zamienione na inne przy zachowaniu tych samych lub wyższych parametrów technicznych i jakościowych; zmiany wymagają akceptacji zleceńodawcy.
 6. Konstrukcję budynku wykonać zgodnie z opracowaniem branży konstrukcyjnej oraz rysunkami wykonawczymi.
 7. Instalację elektryczną oraz sanitarną wykonywać zgodnie z opracowaniami branżowymi.
 8. W sprawach nieokreślonych w dokumentacji obowiązują:
 - Prawo budowlane
 - warunki techniczne, jakim powinny odpowiadać budynki ich usytuowanie
 - warunki techniczne wykonania i odbioru robót budowlano-montażowych (wg Ministerstwa Budownictwa i Instytutu Techniki Budowlanej),
 - normy Polskiego Komitetu Normalizacyjnego (P.K.N.),
 - instrukcje, wytyczne, świadectwa dopuszczenia, atesty Instytutu Techniki Budowlanej,
 - instrukcje, wytyczne i warunki techniczne producentów i dostawców materiałów budowlano-instalacyjnych,
 - przepisy techniczne instytucji kontrolujących jakość materiałów i wykonywanych robót.

BIURO PROJEKTOWE:

MoKa Pracownia Projektowa
Monika Kucharska
ul Dondajewskiego 27
62-300 Września

INWESTOR:

Gmina Chociwel
ul.Armyi Krajowej 52
73-120 Chociwel

INWESTYCJA:

Roboty budowlane polegające na: budowie dwóch pomostów oraz slipu, budowie toalety publicznej, budowie promenady i chodników, budowie miejsc parkingowych, przebudowie ul. Hłonda, remoncie murów oporowych, montażu małej architektury wraz z niezbędną infrastrukturą techniczną: instalacją wodociągową, kanalizacyjną, elektroenergetyczną dla inwestycji:
Zagospodarowanie terenu promenady przy ul. Szkolnej i ul. Dworskiej w ramach programu rewitalizacji

dz. nr ewid.: 246; 249; 250; 251; 253; 256/5; 257
obręb ewidencyjny: 321402_4.0001, Miasto Chociwel

ETAP PROJEKTU:

PROJEKT ARCH.-BUDOWLANY

TYTUŁ RYSUNKU:

**POMOST NR 2 - RZUT, WIDOK A-A,
PRZEKRÓJ B-B**

Imię i Nazwisko:	Nr uprawnień:	Podpis:
Projektant branży architektonicznej: mgr inż. arch. Maciej Jasnoch	49/WPOKK/2014 uprawnienia budowlane do projektowania bez ograniczeń w specjalności architektonicznej	
Sprawdzający branży architektonicznej: mgr inż. arch. Artur Szyszka	14/WPOKK/2021 uprawnienia budowlane do projektowania bez ograniczeń w specjalności architektonicznej	
01.12.2022 r.	Skala: 1:100	Nr rysunku: A-06 Strona: 18
Rozpatrywać łącznie z projektami branżowymi.		