Rzut pomostu

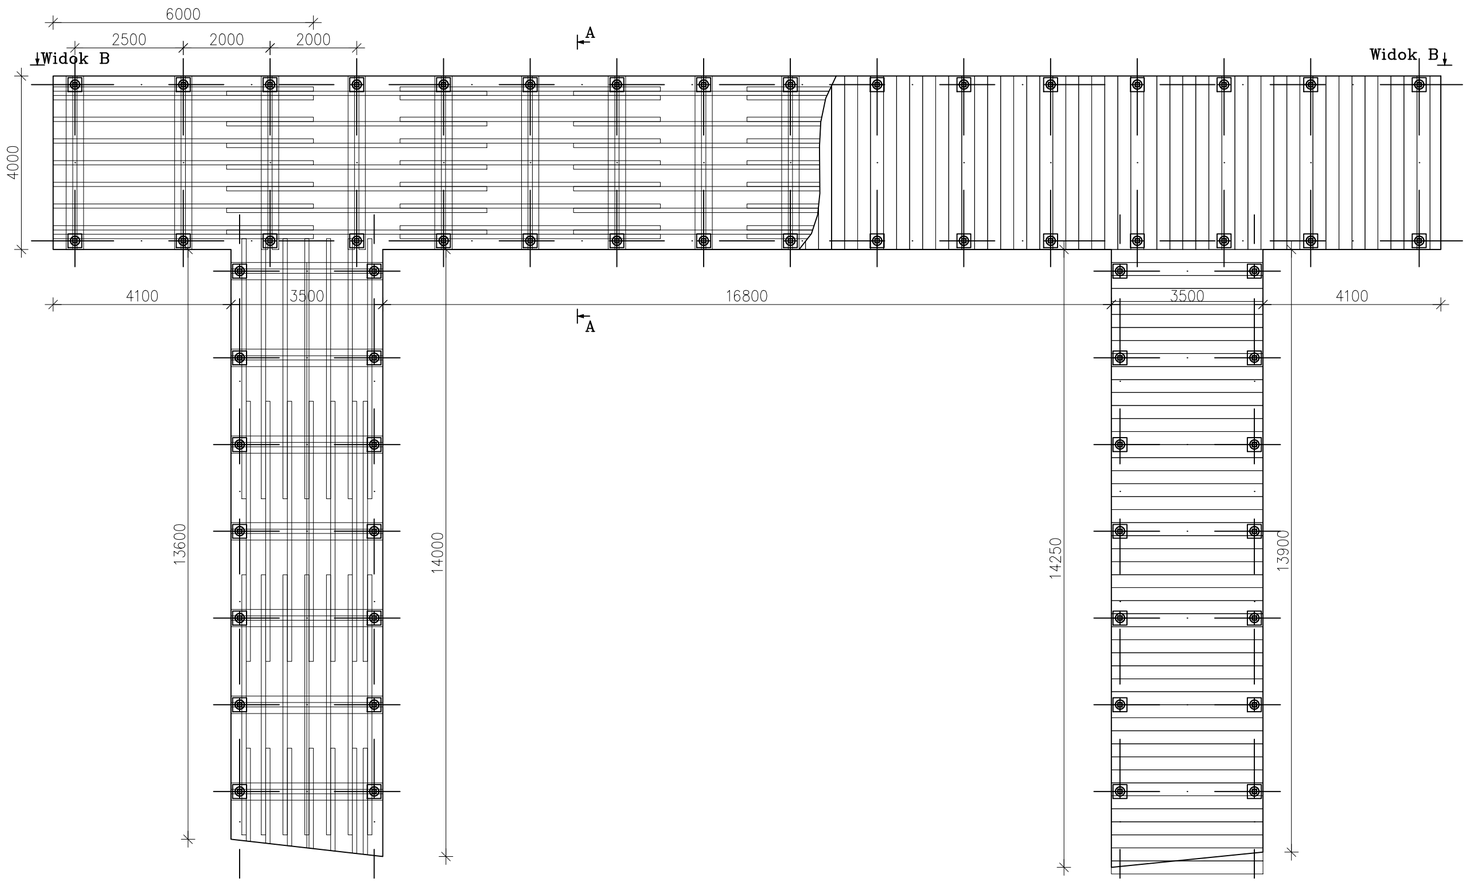

UWAGA: Pomost wykonywać zgodnie z projektem technicznym branży konstrukcyjnej.

UWAGI:
1. Wszelkie prace należy prowadzić zgodnie z zasadami sztuki budowlanej, szczegółowymi zaleceniami polskich przepisów budowlanych i norm branżowych, atestów i dopuszczeń do stosowania, oraz według zaleceń i zgodnie z technologiami producentów wszelkich wyrobów i systemów budowlanych stosowanych w realizacji projektu.
2. Nie należy odmierzać wymiarów z rysunku - przed przystąpieniem do prac budowlanych wszystkie wymiary należy sprawdzić w naturze. W przypadku stwierdzenia niezgodności należy zwrócić się do Projektanta.
3. Niniejsza dokumentacja stanowi część opracowania wielobranżowego. Dokumentację wielobranżową należy rozpatrywać jako całość. Ewentualne wątpliwości lub wady koordynacyjne należy skonsultować z projektantem przed przystąpieniem do wykonywania robót.
4. Przed wykonaniem rysunków warsztatowych wykonawca jest zobowiązany odbyć konsultacje z projektantem. Wykonawca ponosi odowiedzialność za przyjęte w dokumentacji warsztatowej rozwiązania szczegółowe.
5. Wszelkie wymienione w projekcie materiały i technologie mogą być zamienione na inne przy zachowaniu tych samych lub wyższych parametrów technicznych i jakościowych; zmiany wymagają akceptacji zleceniodawcy.
6. Konstrukcję budynku wykonać zgodnie z opracowaniem branży konstrukcyjnej oraz rysunkami wykonawczymi.
7. Instalację elektryczną oraz sanitarną wykonywać zgodnie z opracowaniami branżowymi.
8. W sprawach nieokreślonych w dokumentacji obowiązują:
- Prawo budowlane
- warunki techniczne, jakim powinny odpowiadać budynki ich usytuowanie
- warunki techniczne wykonania i odbioru robót budowlano-montażowych (wg Ministerstwa Budownictwa i Instytutu Techniki Budowlanej),
- normy Polskiego Komitetu Normalizacyjnego (P.K.N.),
- instrukcje, wytyczne, świadectwa dopuszczenia, atesty Instytutu Techniki Budowlanej.
- instrukcje, wytyczne i warunki techniczne producentów i dostawców materiałów budowlano-instalacyjnych,
- przepisy techniczne instytucji kontrolujacych jakość materiałów i wykonywanych robót.

BIURO PROJEKTOWE:
MoKa Pracownia Projektowa
Monika Kucharska
ul Dondajewskiego 27
62-300 Września

INWESTOR:
Gmina Chociwel
ul.Armii Krajowej 52
73-120 Chociwel

INWESTYCJA:
Roboty budowlane polegające na: budowie dwóch pomostów oraz slipu, budowie toalety publicznej, budowie promenady i chodników, budowie miejsc parkingowych, przebudowie ul. Hlonda, remoncie murów oporowych, montażu małej architektury wraz z niezbędną infrastrukturą techniczną: instalacją wodociągową, kanalizacyjną, elektroenergetyczną dla inwestycji:
Zagospodarowanie terenu promenady przy ul. Szkolnej i ul. Dworskiej w ramach programu rewitalizacji

dz. nr ewid.: 246; 249; 250; 251; 253; 256/5; 257
obręb ewidencyjny: 321402_4.0001, Miasto Chociwel

ETAP PROJEKTU:
PROJEKT ARCH.-BUDOWLANY

TYTUŁ RYSUNKU:
POMOST NR 1 - RZUT

Imię i Nazwisko:	Nr uprawnień:	Podpis:
Projektant branży architektonicznej: **mgr inż. arch. Maciej Jasnoch**	**49/WPOKK/2014** uprawnienia budowlane do projektowania bez ograniczeń w specjalności architektonicznej	
Sprawdzający branży architektonicznej: **mgr inż. arch. Artur Szyszka**	**14/WPOKK/2021** uprawnienia budowlane do projektowania bez ograniczeń w specjalności architektonicznej	
01.12.2022 r.	Skala: **1:100**	Nr rysunku: **A-07** / Strona: **19**

Rozpatrywać łącznie z projektami branżowymi.