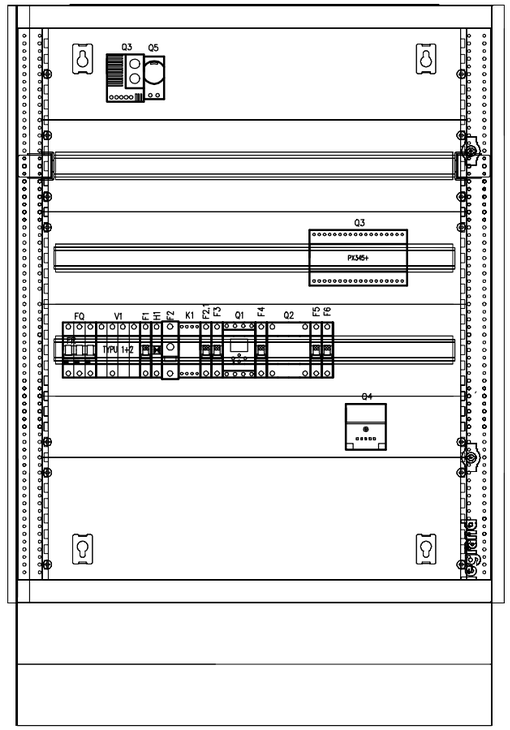

SZAFKA S02
Szafka wolnostojąca, min. IP66,
przystosowana do montażu zewnętrznego na
prefabrykowanym fundamencie wkopywanym w ziemię,
II klasa ochronności
Szafa o wym. 1000x800x300 (wys. x szer. x gł.)
W górnej części obudowy zainstalować wentylator
wyciągowy z kratką wentylacyjna IP54, a w dolnej
kratkę wentylacyjną IP54

BIURO PROJEKTOWE:

MoKa Pracownia Projektowa
Monika Kucharska
ul Dondajewskiego 27
62-300 Września

INWESTOR:

Gmina Chociwel
ul.Armii Krajowej 52
73-120 Chociwel

INWESTYCJA:

Roboty budowlane polegające na: budowie dwóch pomostów oraz slipu, budowie toalety publicznej, budowie promenady i chodników, budowie miejsc parkingowych, przebudowie ul. Hlonda, remoncie murów oporowych, montażu małej architektury wraz z niezbędną infrastrukturą techniczną: instalacją wodociągową, kanalizacyjną, elektroenergetyczną dla inwestycji:
Zagospodarowanie terenu promenady przy ul. Szkolnej i ul. Dworskiej w ramach programu rewitalizacji

dz. nr ewid.: 246; 249; 250; 251; 253; 256/5; 257
obręb ewidencyjny: 321402_4.0001, Miasto Chociwel

ETAP PROJEKTU:

PROJEKT TECHNICZNY

TYTUŁ RYSUNKU:

Konstrukcja szafki SO2

Imię i Nazwisko:		Nr uprawnień:	Podpis:
Projektant: **mgr inż. Patryk Kluba**		**WKP/0222/PWOE/19** uprawnienia budowlane do proj. i kier.robotami bud. bez ograniczeń w spec. instalacyjnej w zakresie sieci, instalacji i urządzeń elektrycznych i elektroenergetycznych	
Sprawdzający: **mgr inż. Łukasz Mikołajczyk**		**WKP/0586/PWOE/21** uprawnienia budowlane do proj. bez ograniczeń w specjalności instalacyjnej w zakresie sieci, instalacji i urządzeń elektrycznych i elektroenergetycznych	
Data: **25.08.2023 r.**	Branża: **ELEKTRYCZNA**	Skala: **1:10**	Nr rysunku: **IE-05** / Strona:

Rozpatrywać łącznie z projektami branżowymi.