
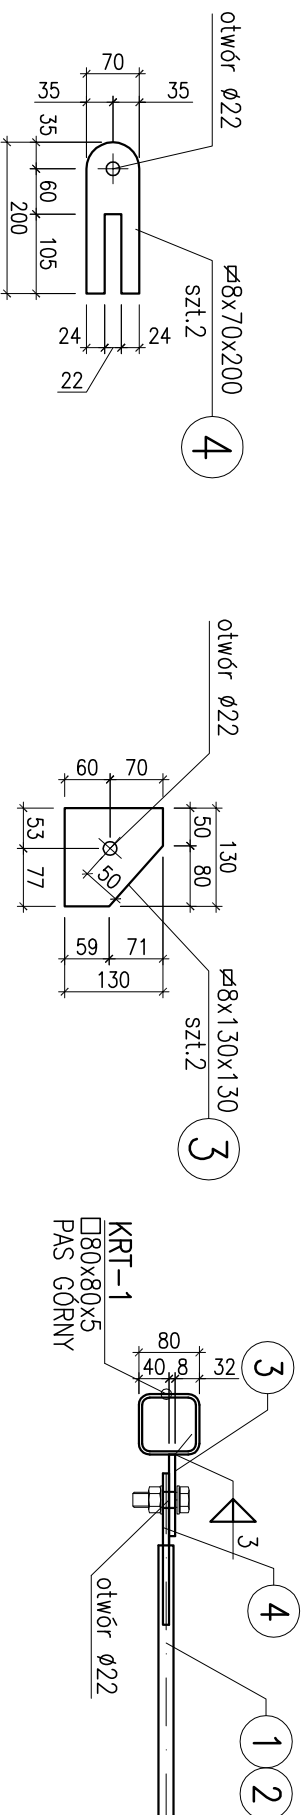
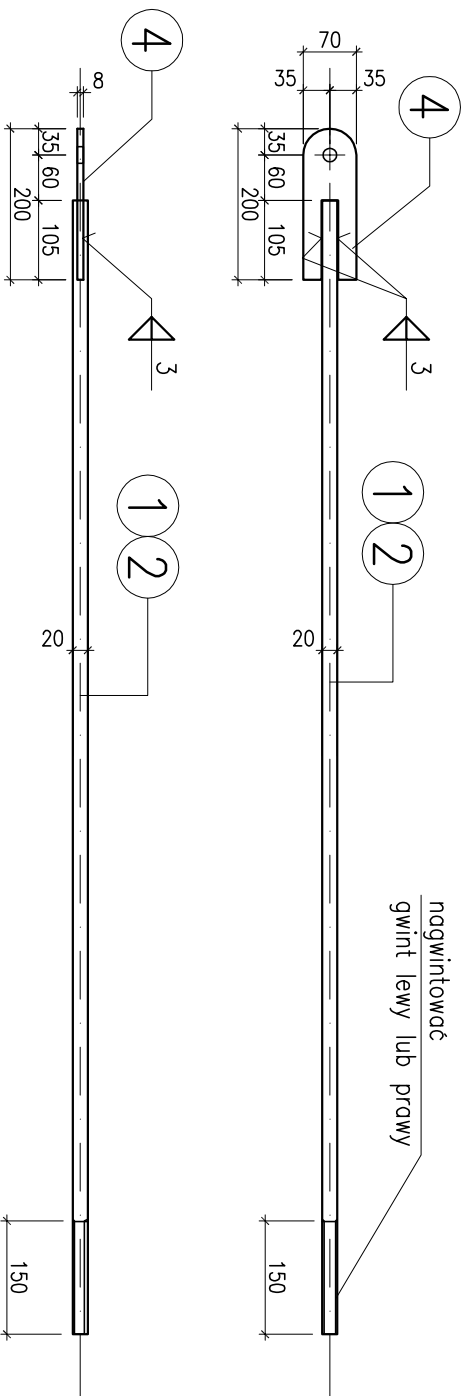



ø20

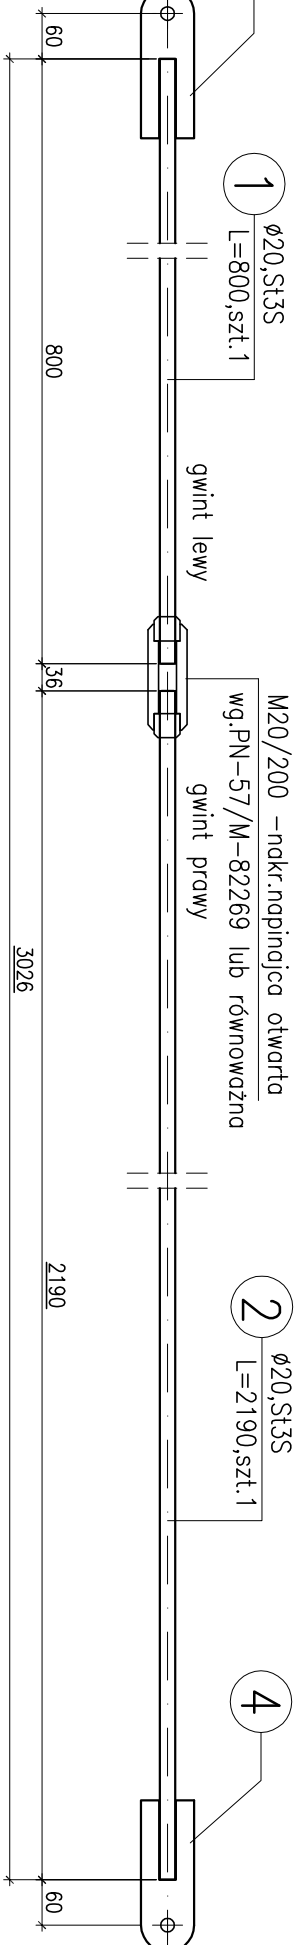

			
Aqua Processer Sp. z o.o. ul. Nadbrzeźna 17, 66-400 Gorzów Wlkp., biuro@aquaprocesser.pl tel/fax. 95 735 62 53/54			
Autorzy projektu:			
Projektant:	mgr inż. Krzysztof Kwasiński		
Sprawdził:	mgr inż. Aleksander Koprowski		
		Faza/branża:	PROJEKT BUDOWLANY / KONSTRUKCJA
		Objekt / Tytuł rysunku:	WIELOKOMOROWY REAKTOR SBR STĘŻENIA POLACOWIE SP-1, TEŻNIK TP-1
		Nr uprawnień:	
		Data/Podpis:	Skala: 1:10
		N rysunku:	K/36
		Data: 14.09.2021	
		Data: 14.09.2021	