


LEGENDA

- 
- ZESTAW GNIAZDOWY
- 
- GNIAZDO 230V
- 
- ROZDZIELNICA TECHNOLOGICZNA

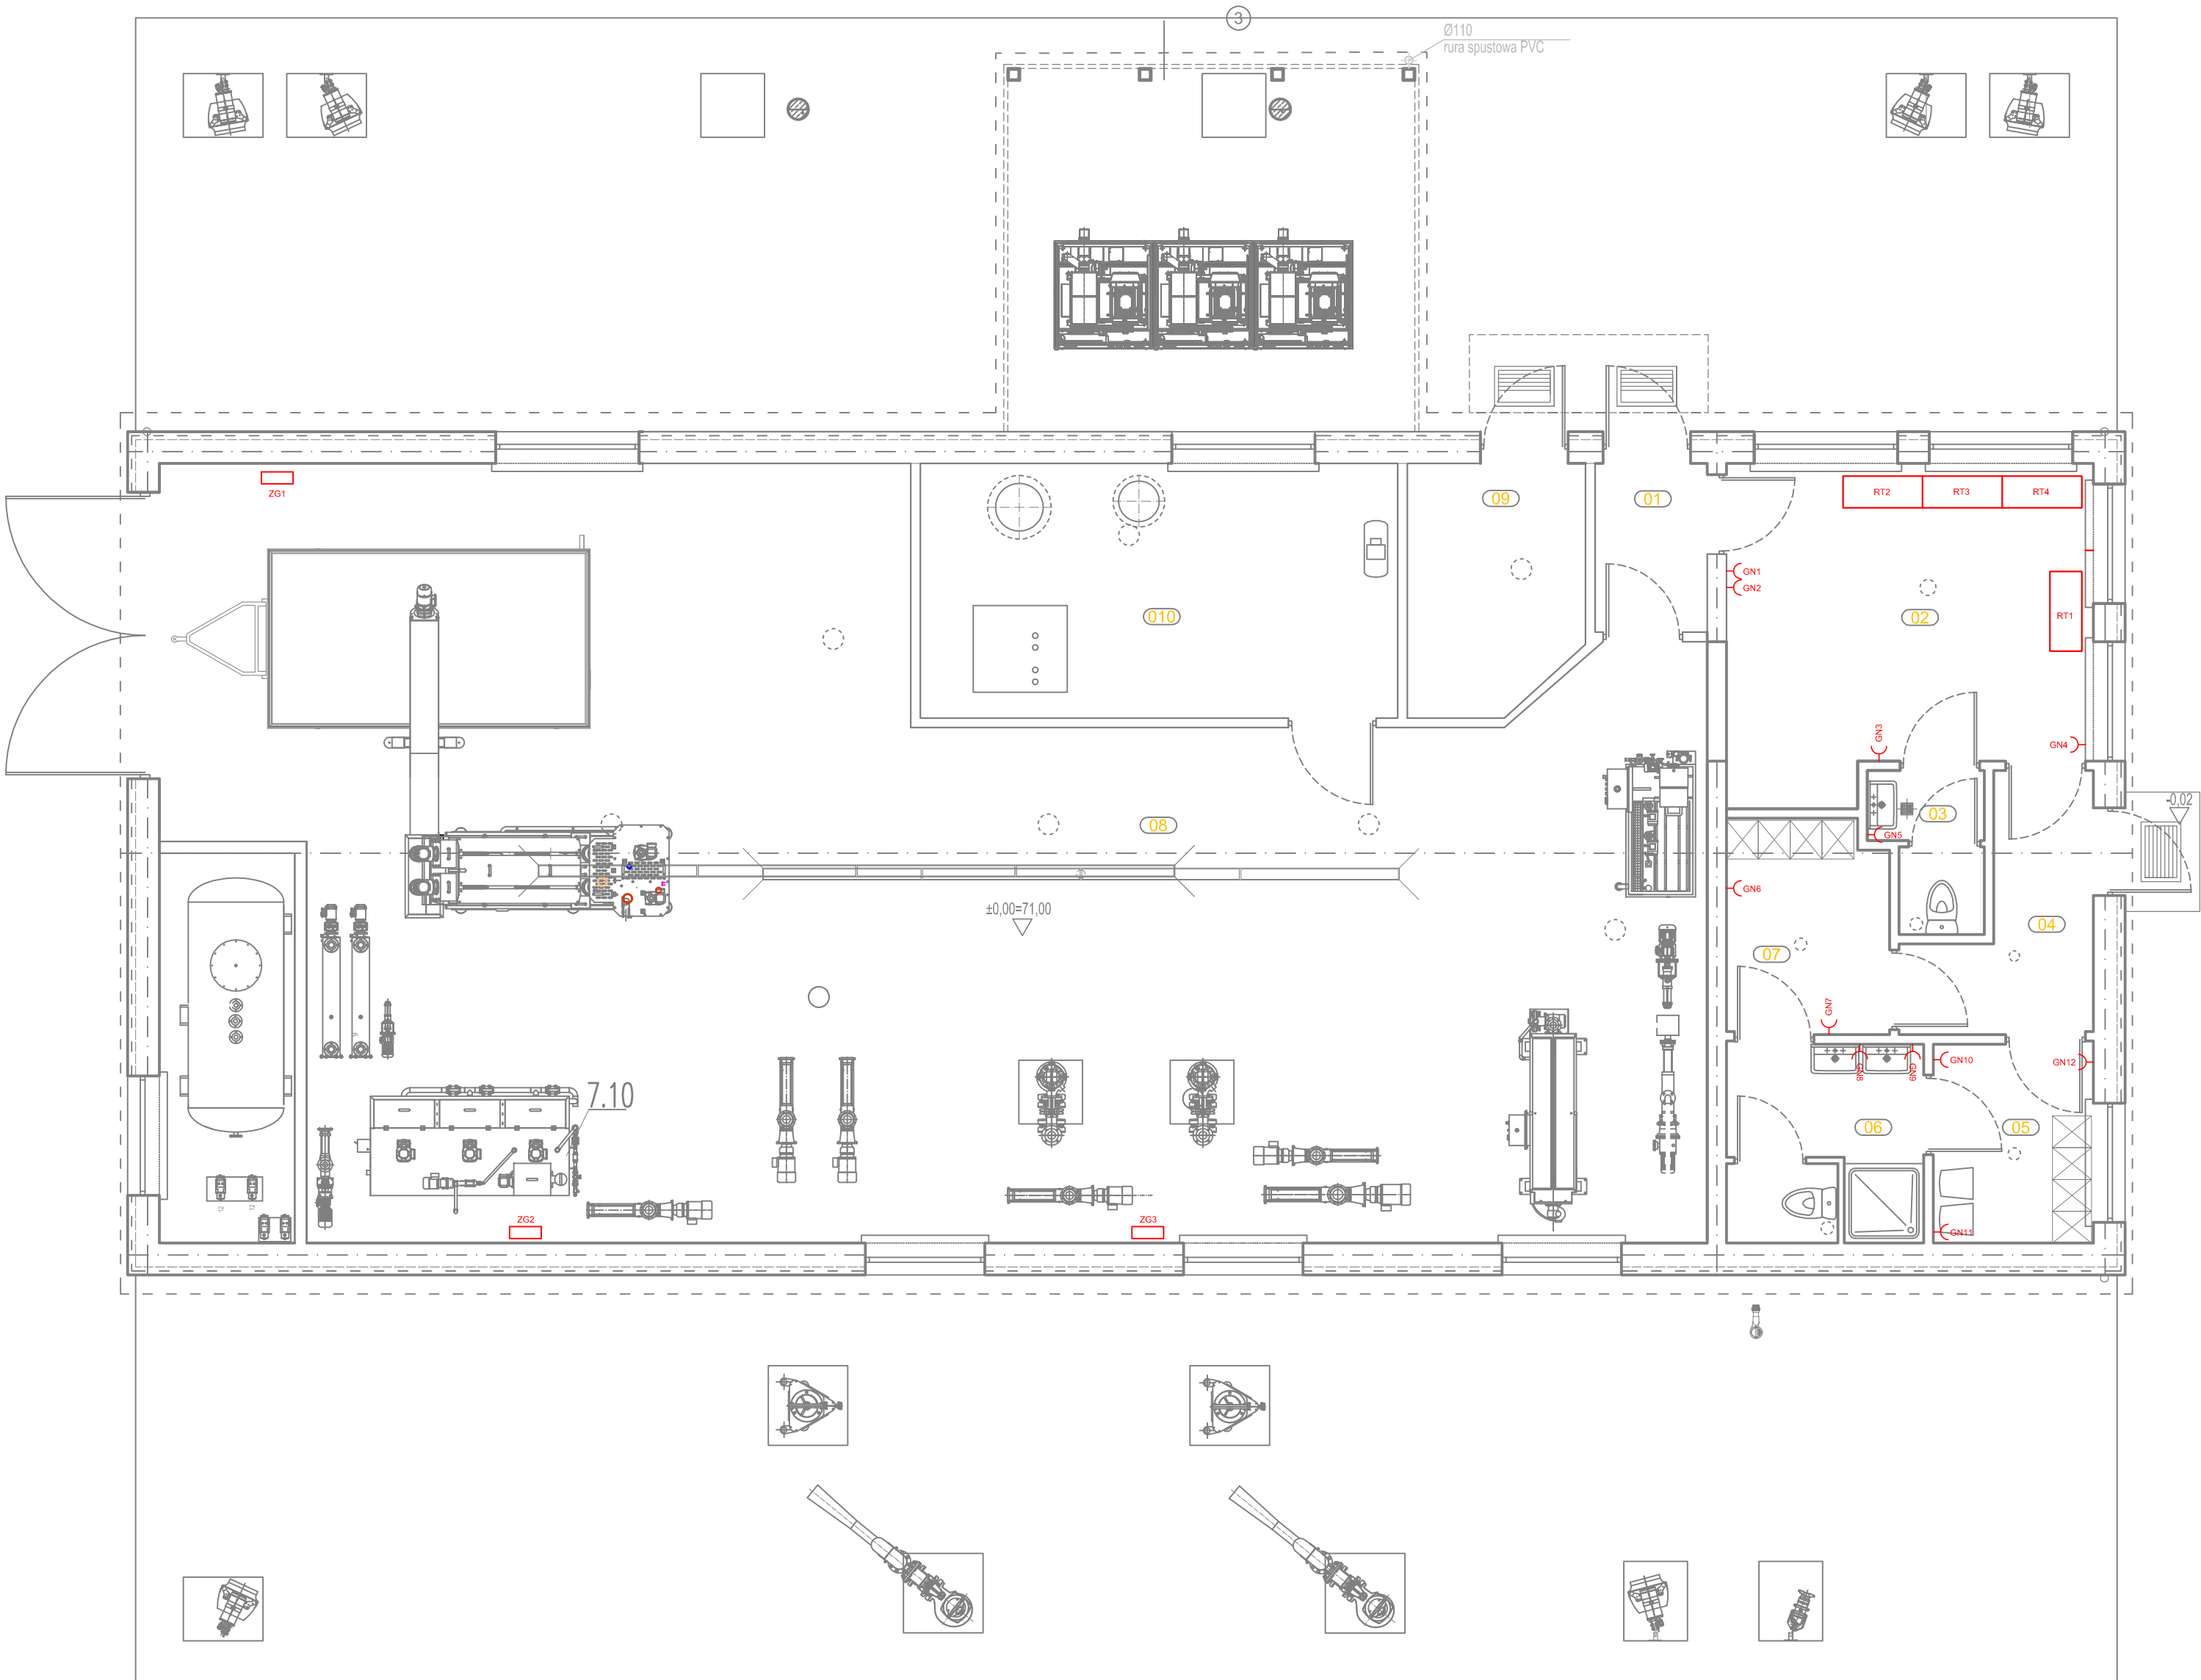

01	Wielokop
2.99	Terrakota
02	Stowarnia
18.23	Terrakota
03	WC
2.47	Terrakota
04	Komunikacja
5.41	Terrakota
05	Szafnia brudna
5.02	Terrakota
06	WC
6.00	Terrakota
07	Szafnia czysta
5.33	Terrakota
08	Maszynownia
131.09	Terrakota
09	Magazyn
6.77	Terrakota
010	Pomieszczenie pomp ciepła
19.20	Terrakota

<div></div> <div>Aqua Processer Sp. z o.o. ul. Nadbrzeżna 17, 66-400 Gorzów Wlkp. biuro@aquaprocesser.pl tel/fax. 95 735 62 53/54</div>	Faza/branża:	PROJEKT TECHNICZNY / ELEKTRYCZNA		
	Projekt:	Modernizacja oczyszczalni ścieków w Chociwlu		
	Lokalizacja:	Działka nr 396; 397 obręb Miasto Chociwel 2, gmina Chociwel, pow. stargardzki, woj. zachodniopomorskie		
	Obiekt / Tytuł rysunku:	Budynek techniczny nr 7 Instalacja gniazd.		
Autorzy projektu:		Nr uprawnień:	Data/Podpis:	Skala:
Projektant:	mgr inż. Szymon Hajdasz	WKP/0384/PWOE/09	14.09.2021 r.	Nr rysunku: <b>E14</b>
Sprawdził:	mgr inż. Janina Król	317/76/Pw	14.09.2021 r.	