



## PRZEPOMPOWNIĄ ŚCIEKÓW – RZUT PŁYTY FUNDAMENTOWEJ

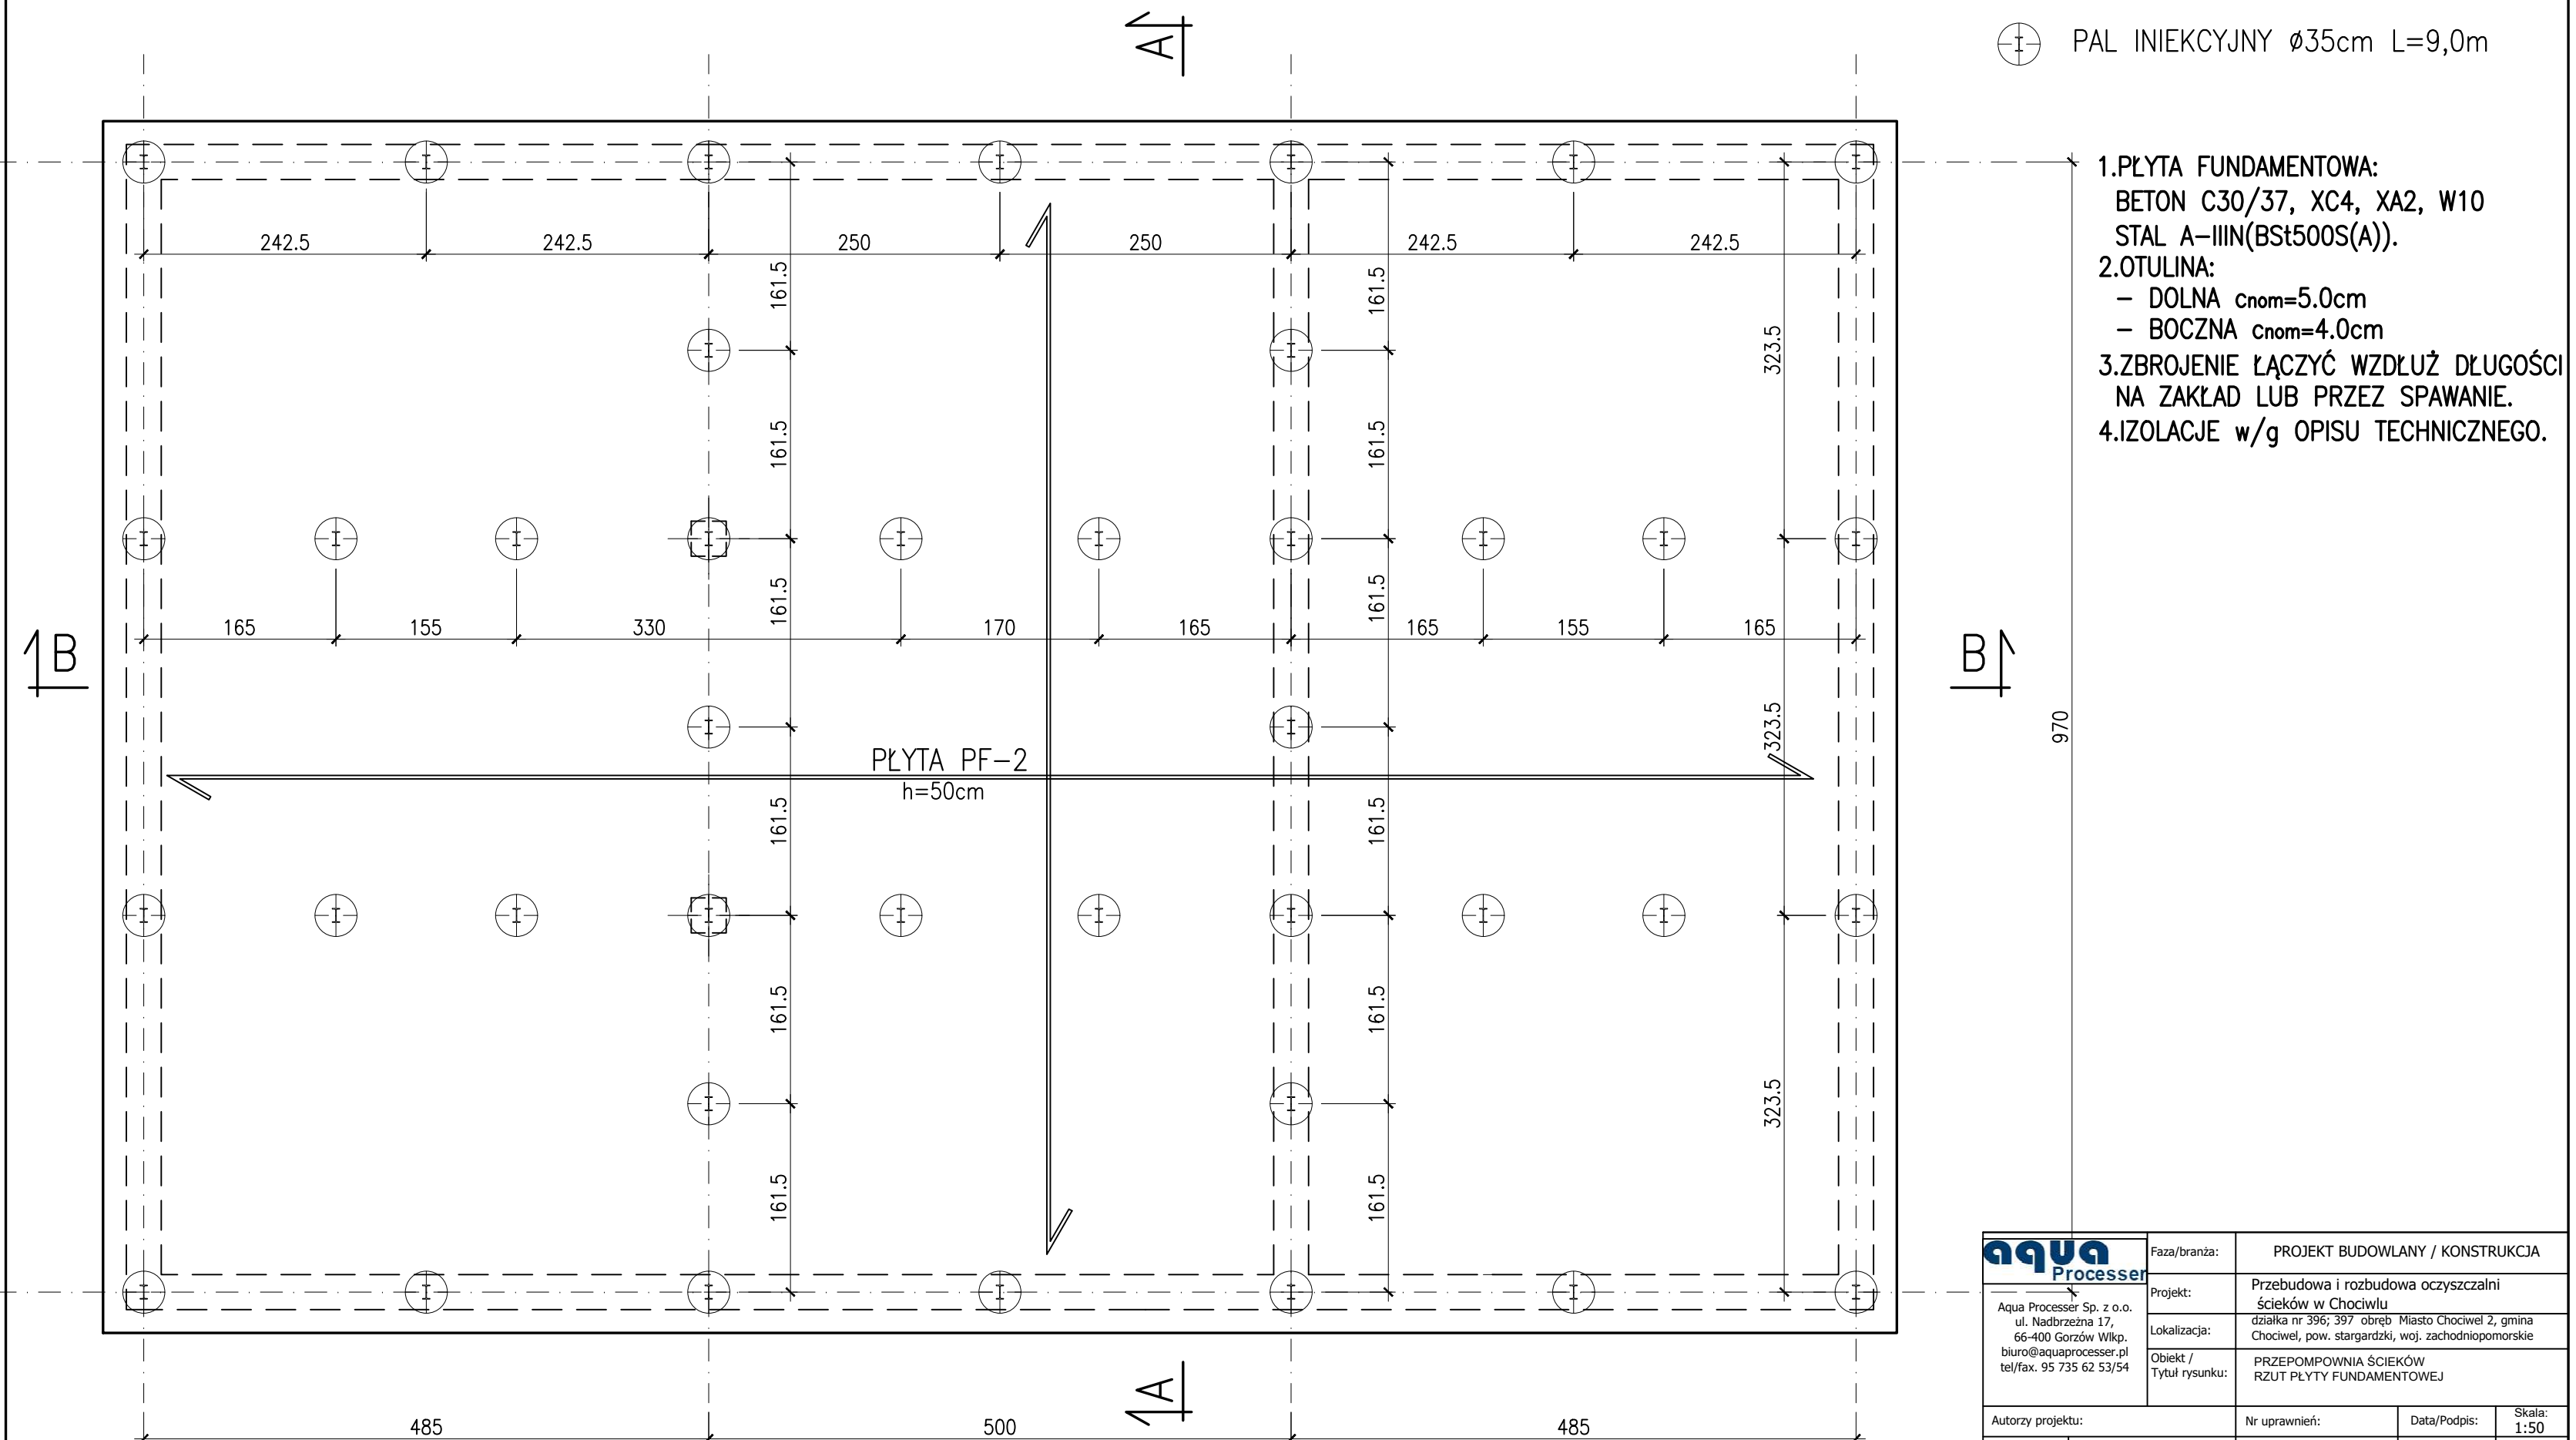

		Faza/branża:		PROJEKT BUDOWLANY / KONSTRUKCJA	
Aqua Processor Sp. z o.o. ul. Nadbrzeżna 17, 66-400 Gorzów Wlkp. biuro@aquaprocessor.pl tel/fax. 95 735 62 53/54		Projekt:		Przebudowa i rozbudowa oczyszczalni ścieków w Chociwlu	
		Lokalizacja:		działka nr 396; 397 obręb Miasto Chociwel 2, gmina Chociwel, pow. stargardzki, woj. zachodniopomorskie	
		Obiekt / Tytuł rysunku:		PRZEPOMOWNIA ŚCIEKÓW RZUT PŁYTY FUNDAMENTOWEJ	
Autorzy projektu:			Nr uprawnień:	Data/Podpis:	Skala: 1:50
Projektant:	mgr inż. Krzysztof Kwaśny		ZAP/0009/POOK/03	14.09.2021	Nr rysunku: K/06
Sprawdził:	mgr inż. Aleksander Kołpowski		LBS/0041/POOK/10	14.09.2021	