


PROFIL PODŁUŻNY INSTALACJI WODOCIĄGOWEJ

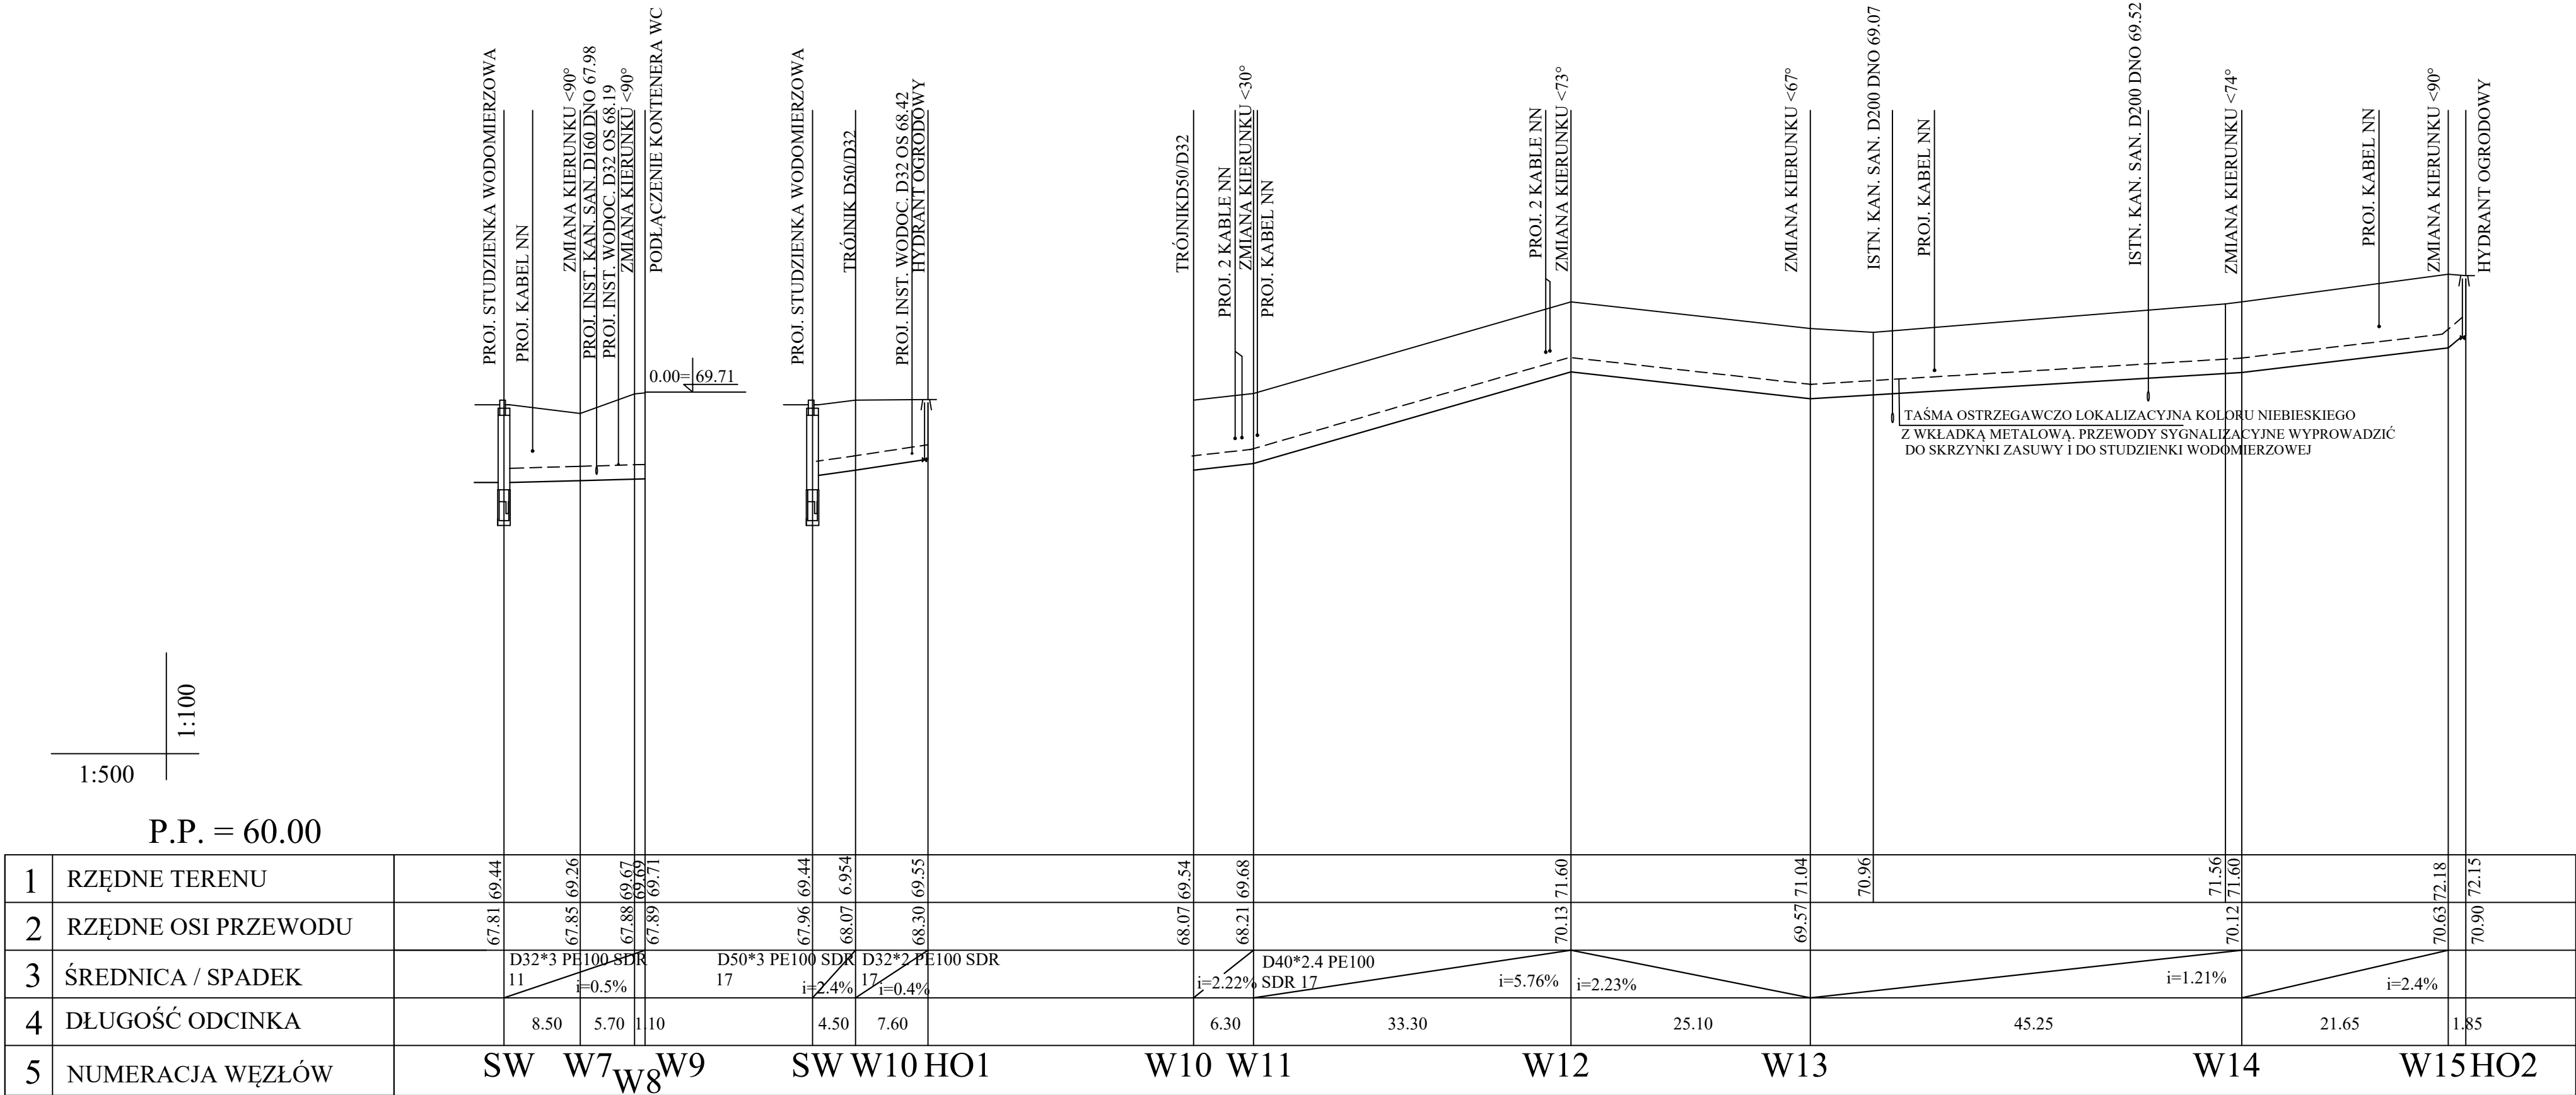

<b>BIURO PROJEKTOWE:</b> MoKa Pracownia Projektowa Monika Kucharska ul Dondajewskiego 27 62-300 Września	<b>INWESTOR:</b> Gmina Chociwel ul.Armi Krajowej 52 73-120 Chociwel		
<b>INWESTYCJA:</b> Roboty budowlane polegające na: budowie dwóch pomostów oraz ślipu, budowie toalety publicznej, budowie promenady i chodników, budowie miejsc parkingowych, przebudowie ul. Hlonda, remoncie murów oporowych, montażu małej architektury wraz z niezbędną infrastrukturą techniczną: instalacją wodociągową, kanalizacyjną, elektroenergetyczną dla inwestycji: Zagospodarowanie terenu promenady przy ul. Szkolnej i ul. Dworskiej w ramach programu rewitalizacji  dz. nr ewid.: 246; 249; 250; 251; 253; 256/5; 257 obręb ewidencyjny: 321402_4.0001, Miasto Chociwel			
<b>ETAP PROJEKTU:</b> <b>PROJEKT TECHNICZNY</b>			
<b>TYTUŁ RYSUNKU:</b> <b>PROFILE INSTALACJI WODOCIĄGOWEJ</b>			
Imię i Nazwisko:	Nr uprawnień:	Podpis:	
Projektant branży sanitarnej: <b>mgr inż. Jerzy Sołtyś</b>	<b>WKP/0159/PWOS/11</b> uprawnienia budowlane do projektowania bez ograniczeń w specjalności instalacyjnej		
Sprawdzający branży sanitarnej: <b>mgr inż. Radosław Dziubczyński</b>	<b>WKP/0359/PWOS/09</b> uprawnienia budowlane do projektowania bez ograniczeń w specjalności instalacyjnej		
30.01.2023 r.	Skala: <b>1:100/500</b>	Nr rysunku: <b>06-WK</b>	Strona:
Rozpatrywać łącznie z projektami branżowymi.			