
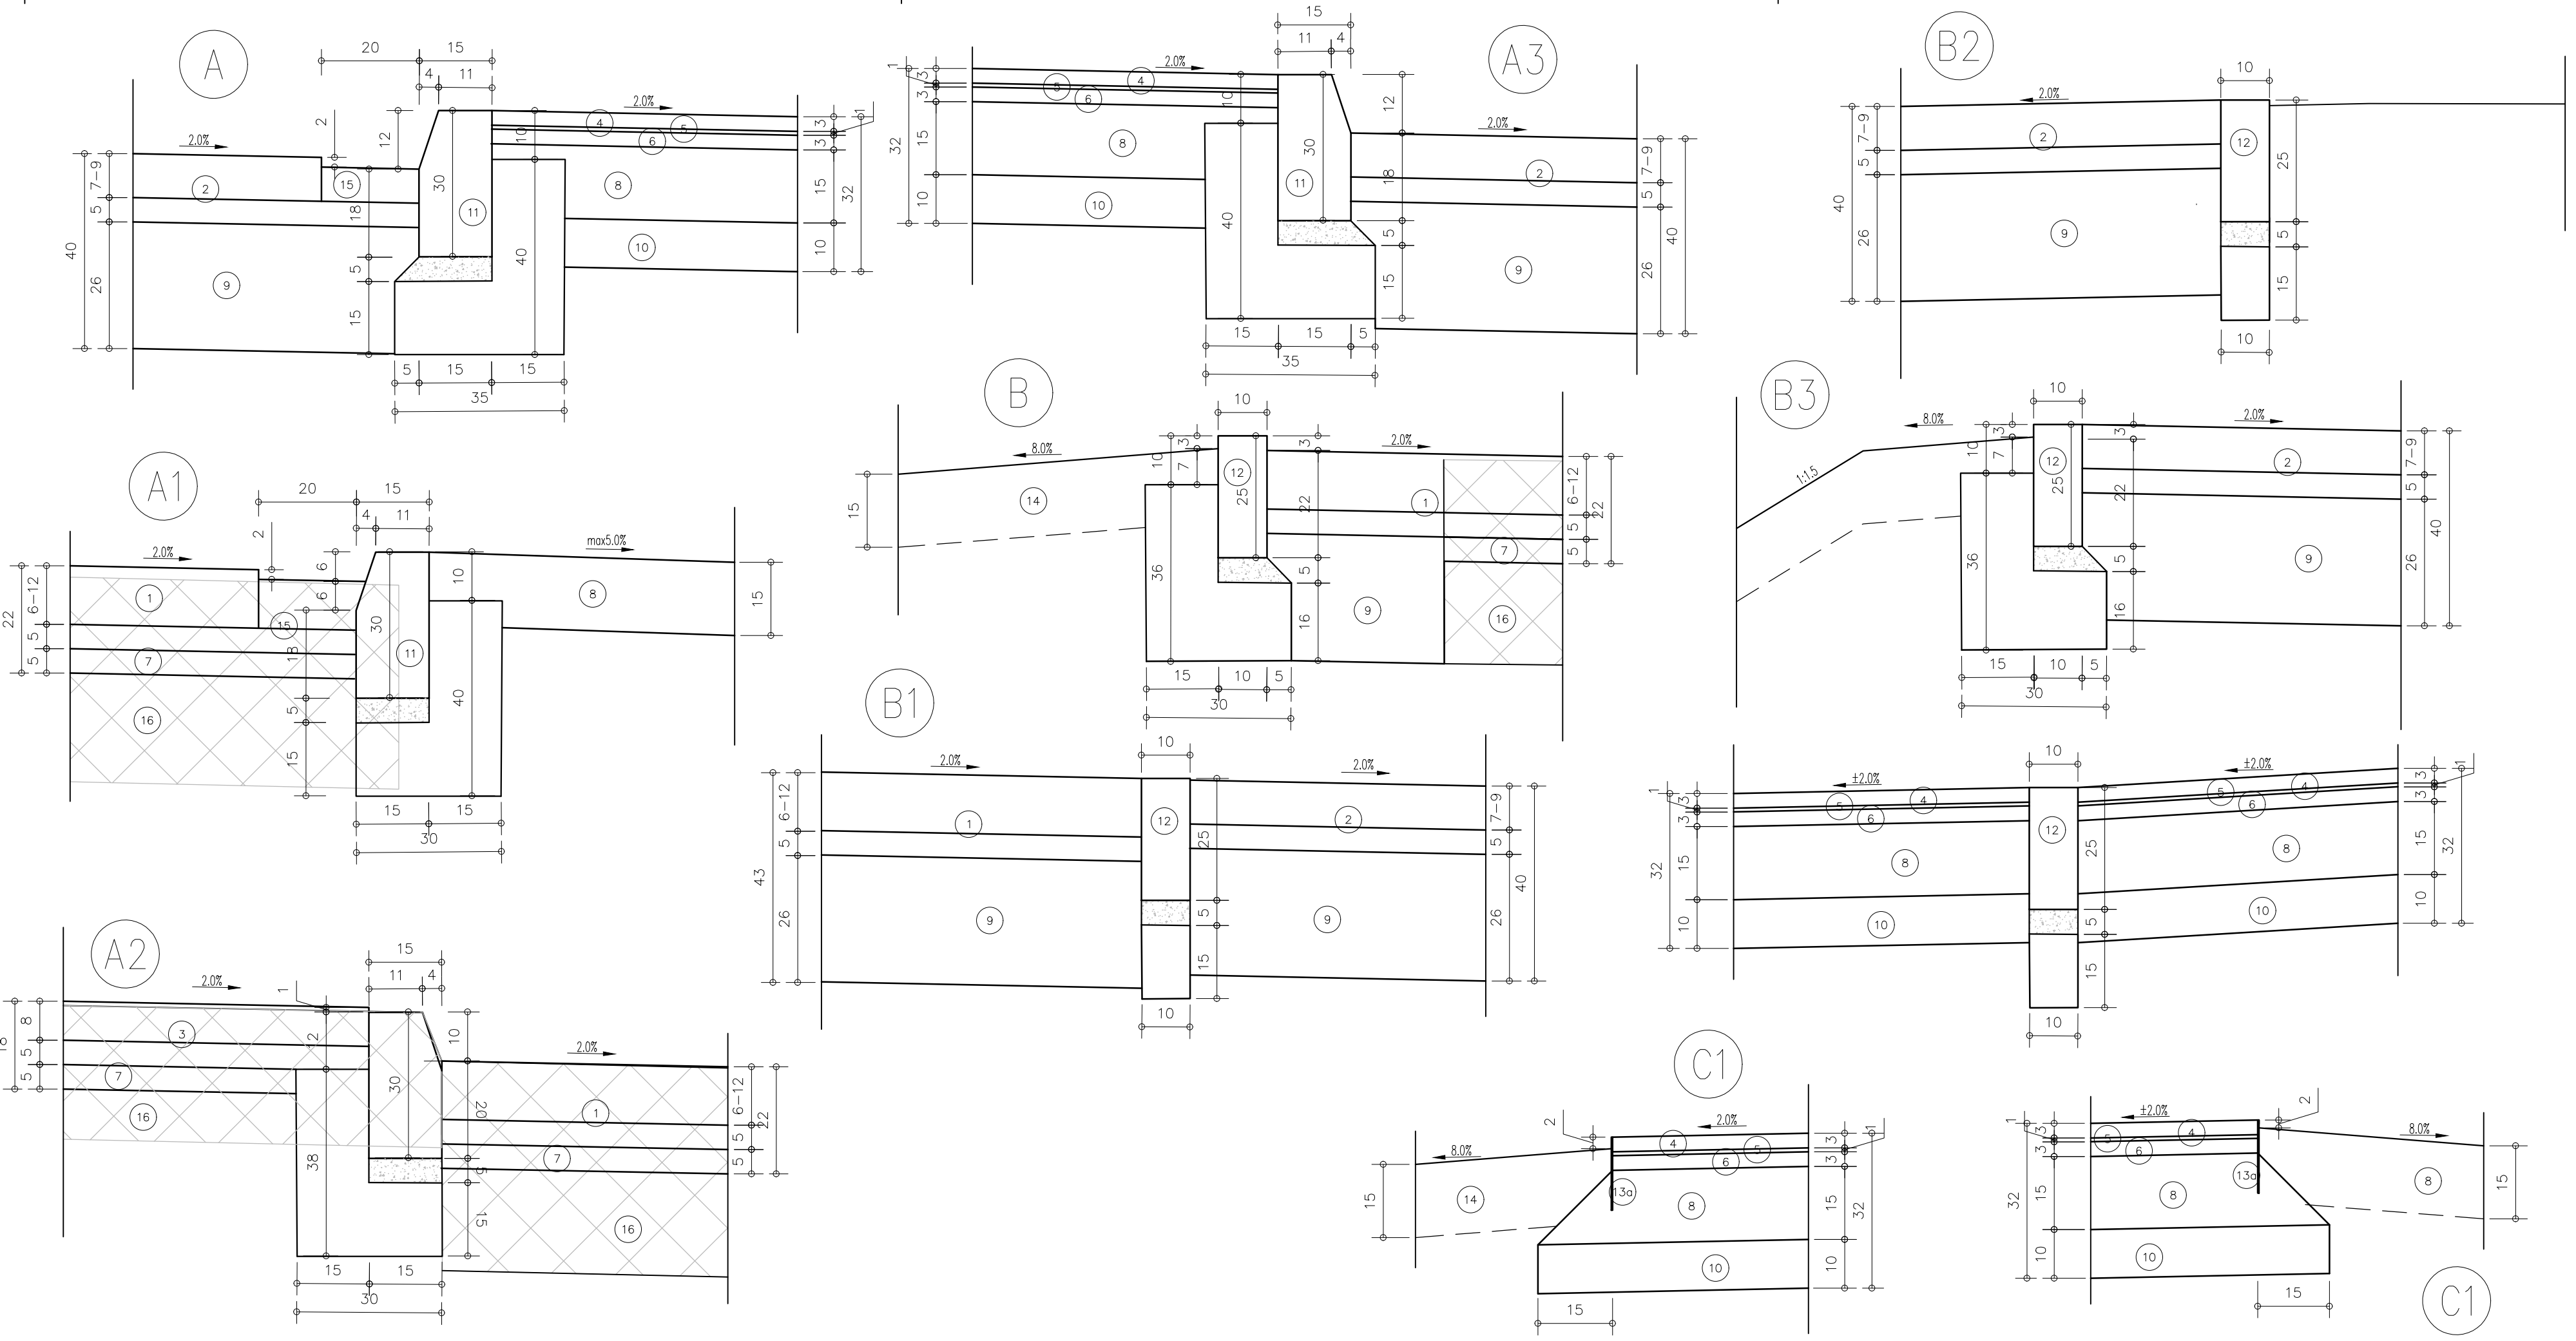


SZCZEGÓŁ SCHODÓW SKALA 1:10

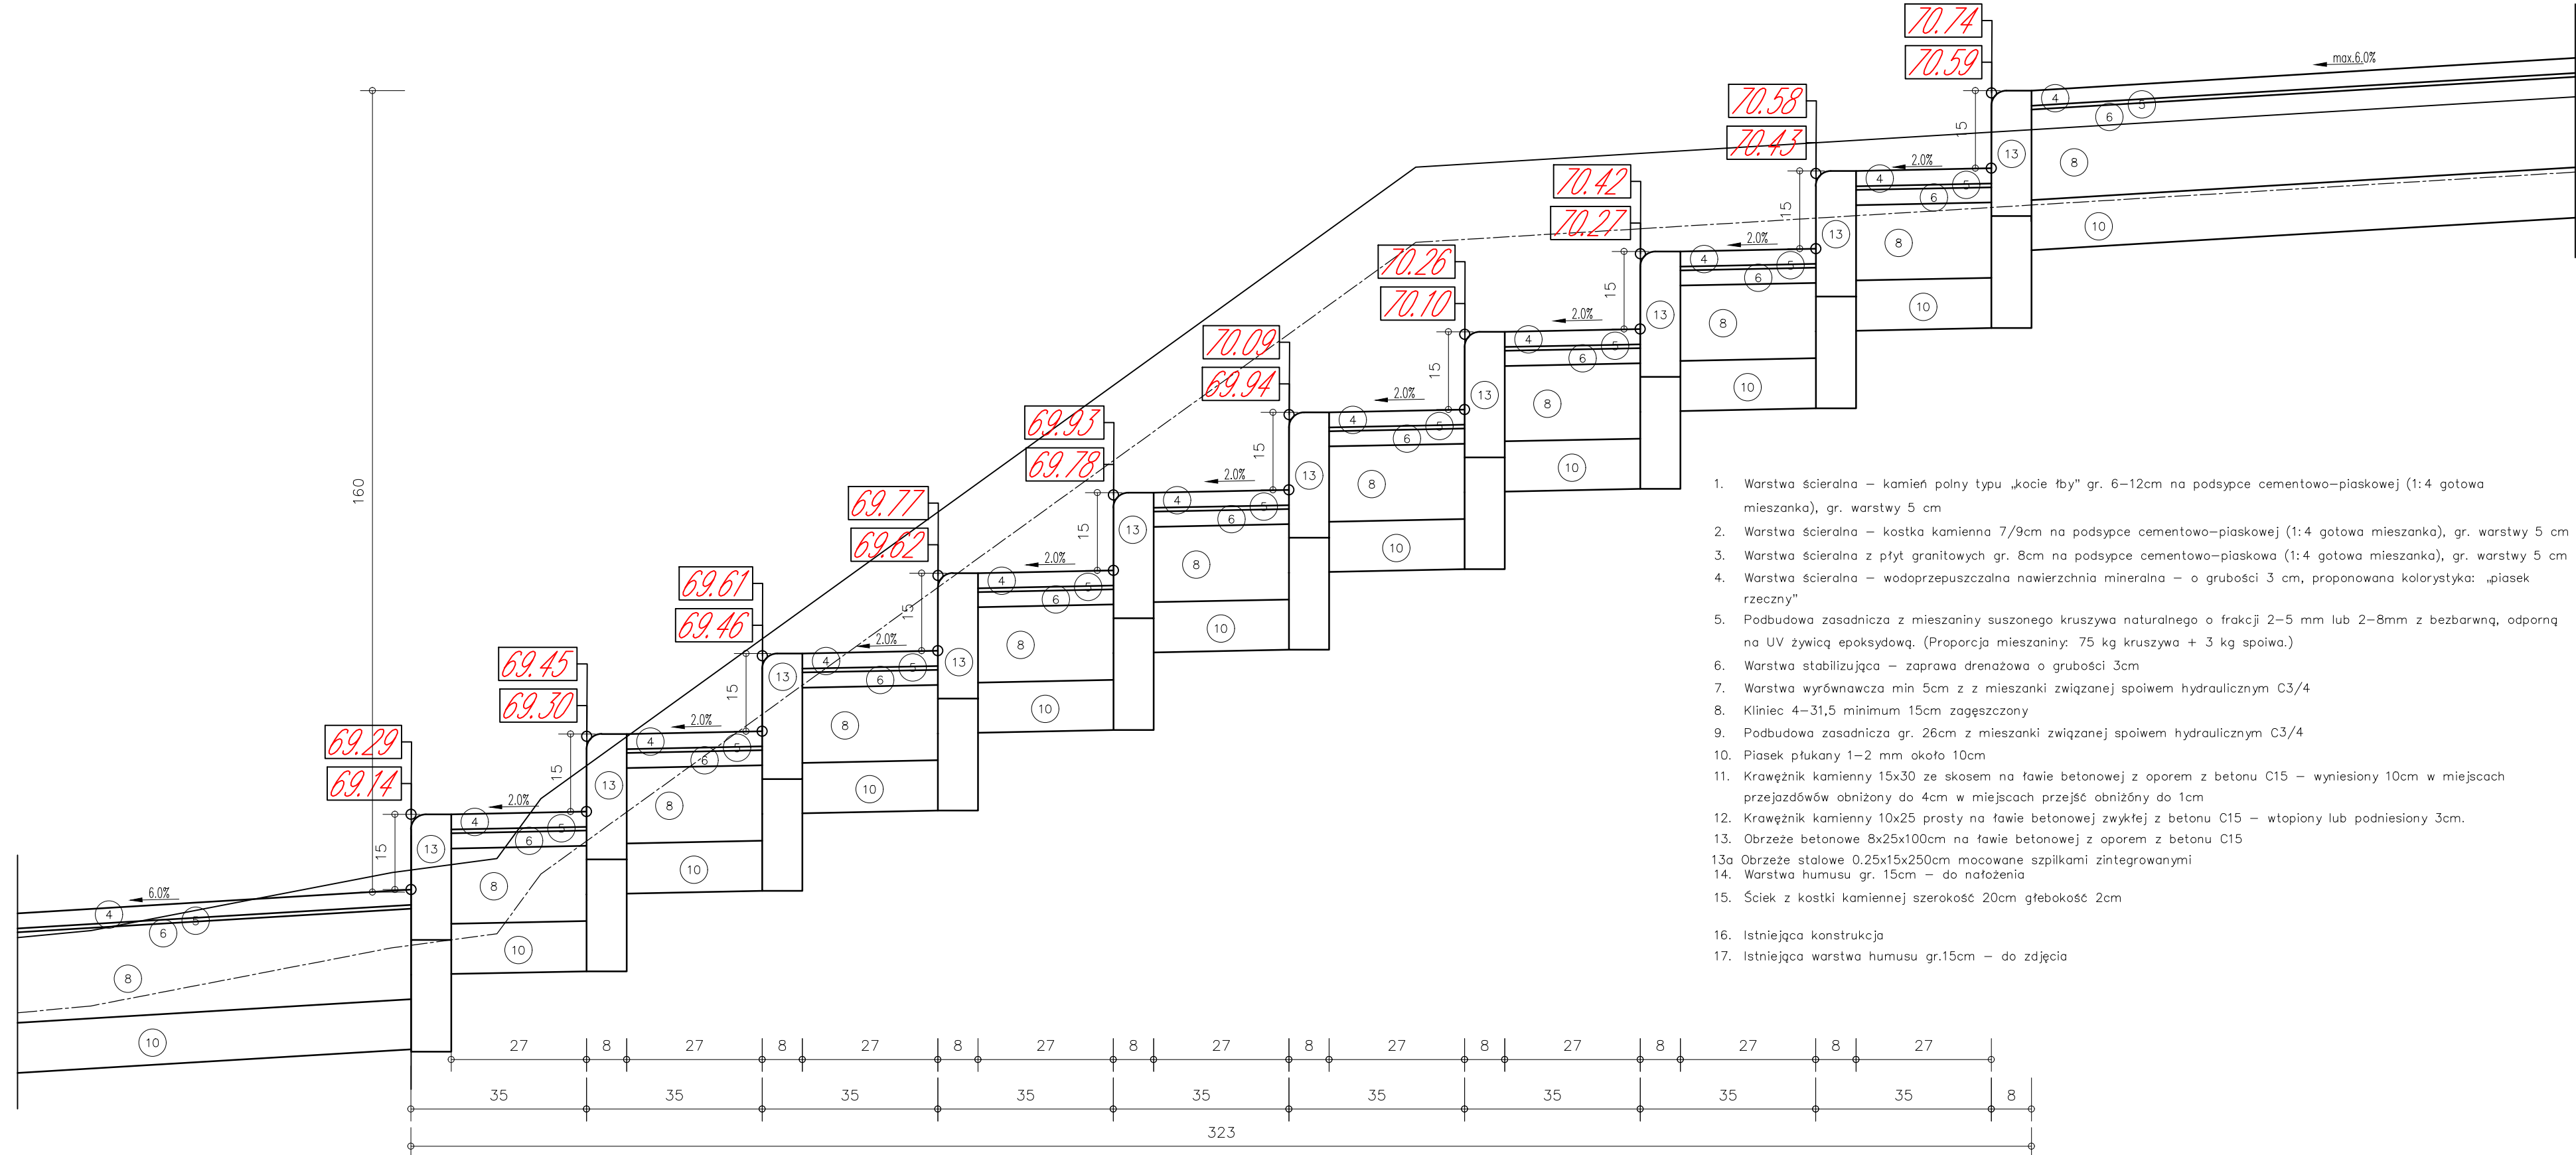

UWAGI:  
1. Wszelkie prace należy prowadzić zgodnie z zasadami sztuki budowlanej, szczegółowymi zaleceniami polskich przepisów budowlanych i norm branżowych, atestów i dopuszczeń do stosowania, oraz według zaleceń i zgodnie z technologiami producentów wszelkich wyrobów i systemów budowlanych stosowanych w realizacji projektu.  
2. Nie należy odmierać wymiarów z rysunku - przed przystąpieniem do prac budowlanych wszystkie wymiary należy sprawdzić w naturze. W przypadku stwierdzenia niezgodności należy zwrócić się do Projektanta.  
3. Niniejsza dokumentacja stanowi część opracowania wielobranżowego. Dokumentację wielobranżową należy rozpatrywać jako całość. Ewentualne wątpliwości lub wądy koordynacyjne należy skonsultować z projektantem przed przystąpieniem do wykonywania robót.  
4. Przed wykonaniem rysunków warsztatowych wykonawca jest zobowiązany odbyć konsultację z projektantem. Wykonawca ponosi odpowiedzialność za przyjęte w dokumentacji warsztatowej rozwiązania szczegółowe.  
5. Wszelkie wymiary w projekcie materiały i technologie mogą być zamienione na inne przy zachowaniu tych samych lub wyższych parametrów technicznych i jakościowych; zmiany wymagają akceptacji zlecającego.  
6. Konstrukcję budynku wykonąć zgodnie z opracowaniem branży konstrukcyjnej oraz rysunkami wykonawczymi.  
7. Instalację elektryczną oraz sanitarną wykonywać zgodnie z opracowaniami branżowymi.  
8. W sprawach nieokreślonych w dokumentacji obowiązują:  
• Prawo budowlane  
• warunki techniczne, jakim powinny odpowiadać budynki ich usytuowanie  
• warunki techniczne wykonania i odbioru robót budowlano-montażowych (wg Ministerstwa Budownictwa i Instytutu Techniki Budowlanej),  
• normy Polskiego Komitetu Normalizacyjnego (P.K.N.),  
• instrukcje, wytyczne, świadectwa dopuszczenia, atesty Instytutu Techniki Budowlanej,  
• instrukcje, wytyczne i warunki techniczne producentów i dostawców materiałów budowlano-instalacyjnych,  
• przepisy techniczne instytucji kontrolujących jakość materiałów i wykonywanych robót.

<b>BIURO PROJEKTOWE:</b> MoKa Pracownia Projektowa Monika Kucharska ul.Donajewskiego 27 62-300 Wąrzęcin		<b>INWESTOR:</b> Gmina Chociwel ul.Armi Krajowej 52 73-120 Chociwel	
<b>INWESTYCJA:</b> Roboty budowlane polegające na: budowie dwóch pomostów oraz ślipu, budowie toalety publicznej, budowie promenady i chodników, budowie miejsc parkingowych, przebudowie ul. Hłonda, remoncie murów oporowych, montażu małej architektury wraz z niezbędną infrastrukturą techniczną: instalacją wodociagową, kanalizacyjną, elektroenergetyczną dla inwestycji: Zagospodarowanie terenu promenady przy ul. Szkolnej i ul. Dworskiej w ramach programu rewitalizacji dz. nr ewid.: 246; 249; 250; 251; 253; 256/5; 257 obręb ewidencyjny: 321402_4.0001, Miasto Chociwel			
<b>ETAP PROJEKTU:</b> <b>PROJEKT TECHNICZNY</b>			
<b>TYTUŁ RYSUNKU:</b> <b>SZCZEGÓŁY KONSTRUKCYJNE</b>			
Imię i Nazwisko: Projektant branży drogowej: <b>mgr inż. Magda Wojciechowska</b>		Nr uprawnień: <b>WKP/0249/POD/07</b> specjalista w projektowaniu i nadziorze nad budownictwem (w specjalności drogowej)	
Sprawdzający branżę drogową:		Podpis:  	
30.08.2023 r.		PRAWO BUDOWLANE - ART. 20 UST. 3 PKT 2	
Skala: 1:10		Nr rysunku: <b>PT-02.2</b>	
Strona: Rozpatrywać łącznie z projektami branżowymi.			